

COMUNE DI SAVOGNA D'ISONZO  
 OBČINA SOVODNJE OB SOČI

**OPERE DI ADEGUAMENTO NORMATIVO  
 E ABBATTIMENTO BARRIERE ARCHITETTONICHE  
 DEL MUNICIPIO DI SAVOGNA D'ISONZO.  
 CUP I59H20000040002.**

- PROGETTO DEFINITIVO/ESECUTIVO -

<b>AR2</b>	STATO DI FATTO: PIANTE PIANO TERRA, RIALZATO, PRIMO E SECONDO				
	PRAT.	REV.	DATA	EST.	VER.
	0194	00	01/04/2021	AM	BF


PROGETTISTI:

arch. Marcello Fiscelli


arch. Barbara Franco



PIANTA PIANO TERRA  
SCALA 1:100

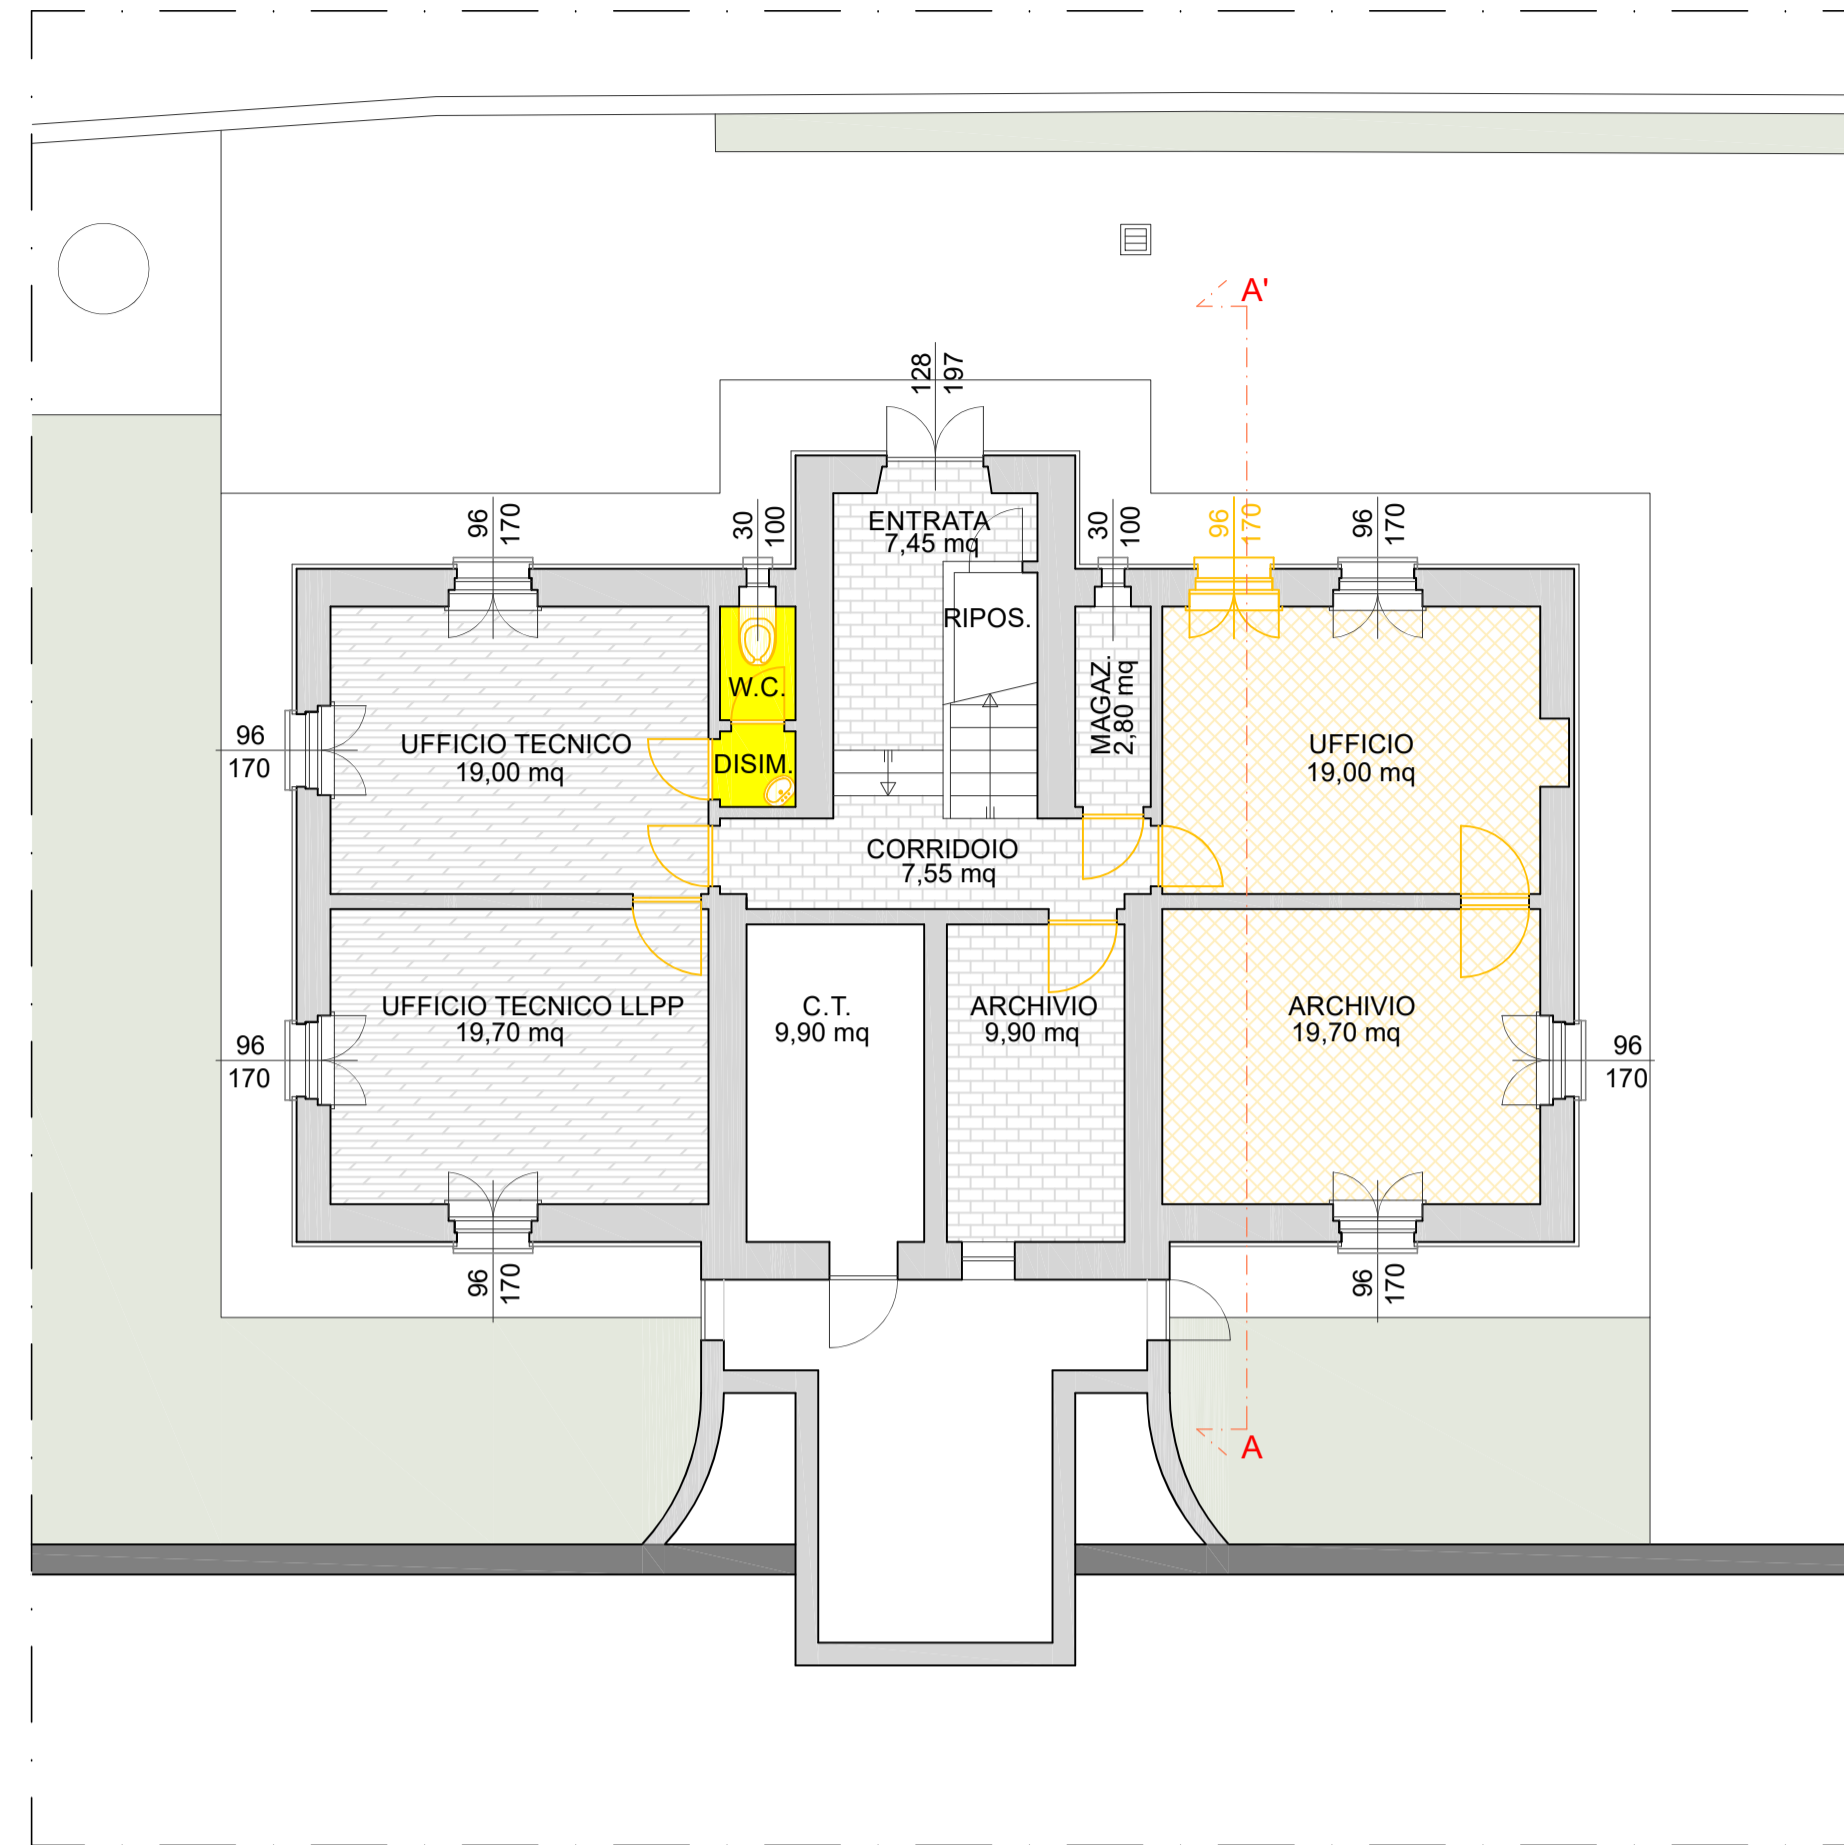


PIANTA PIANO RIALZATO  
SCALA 1:100

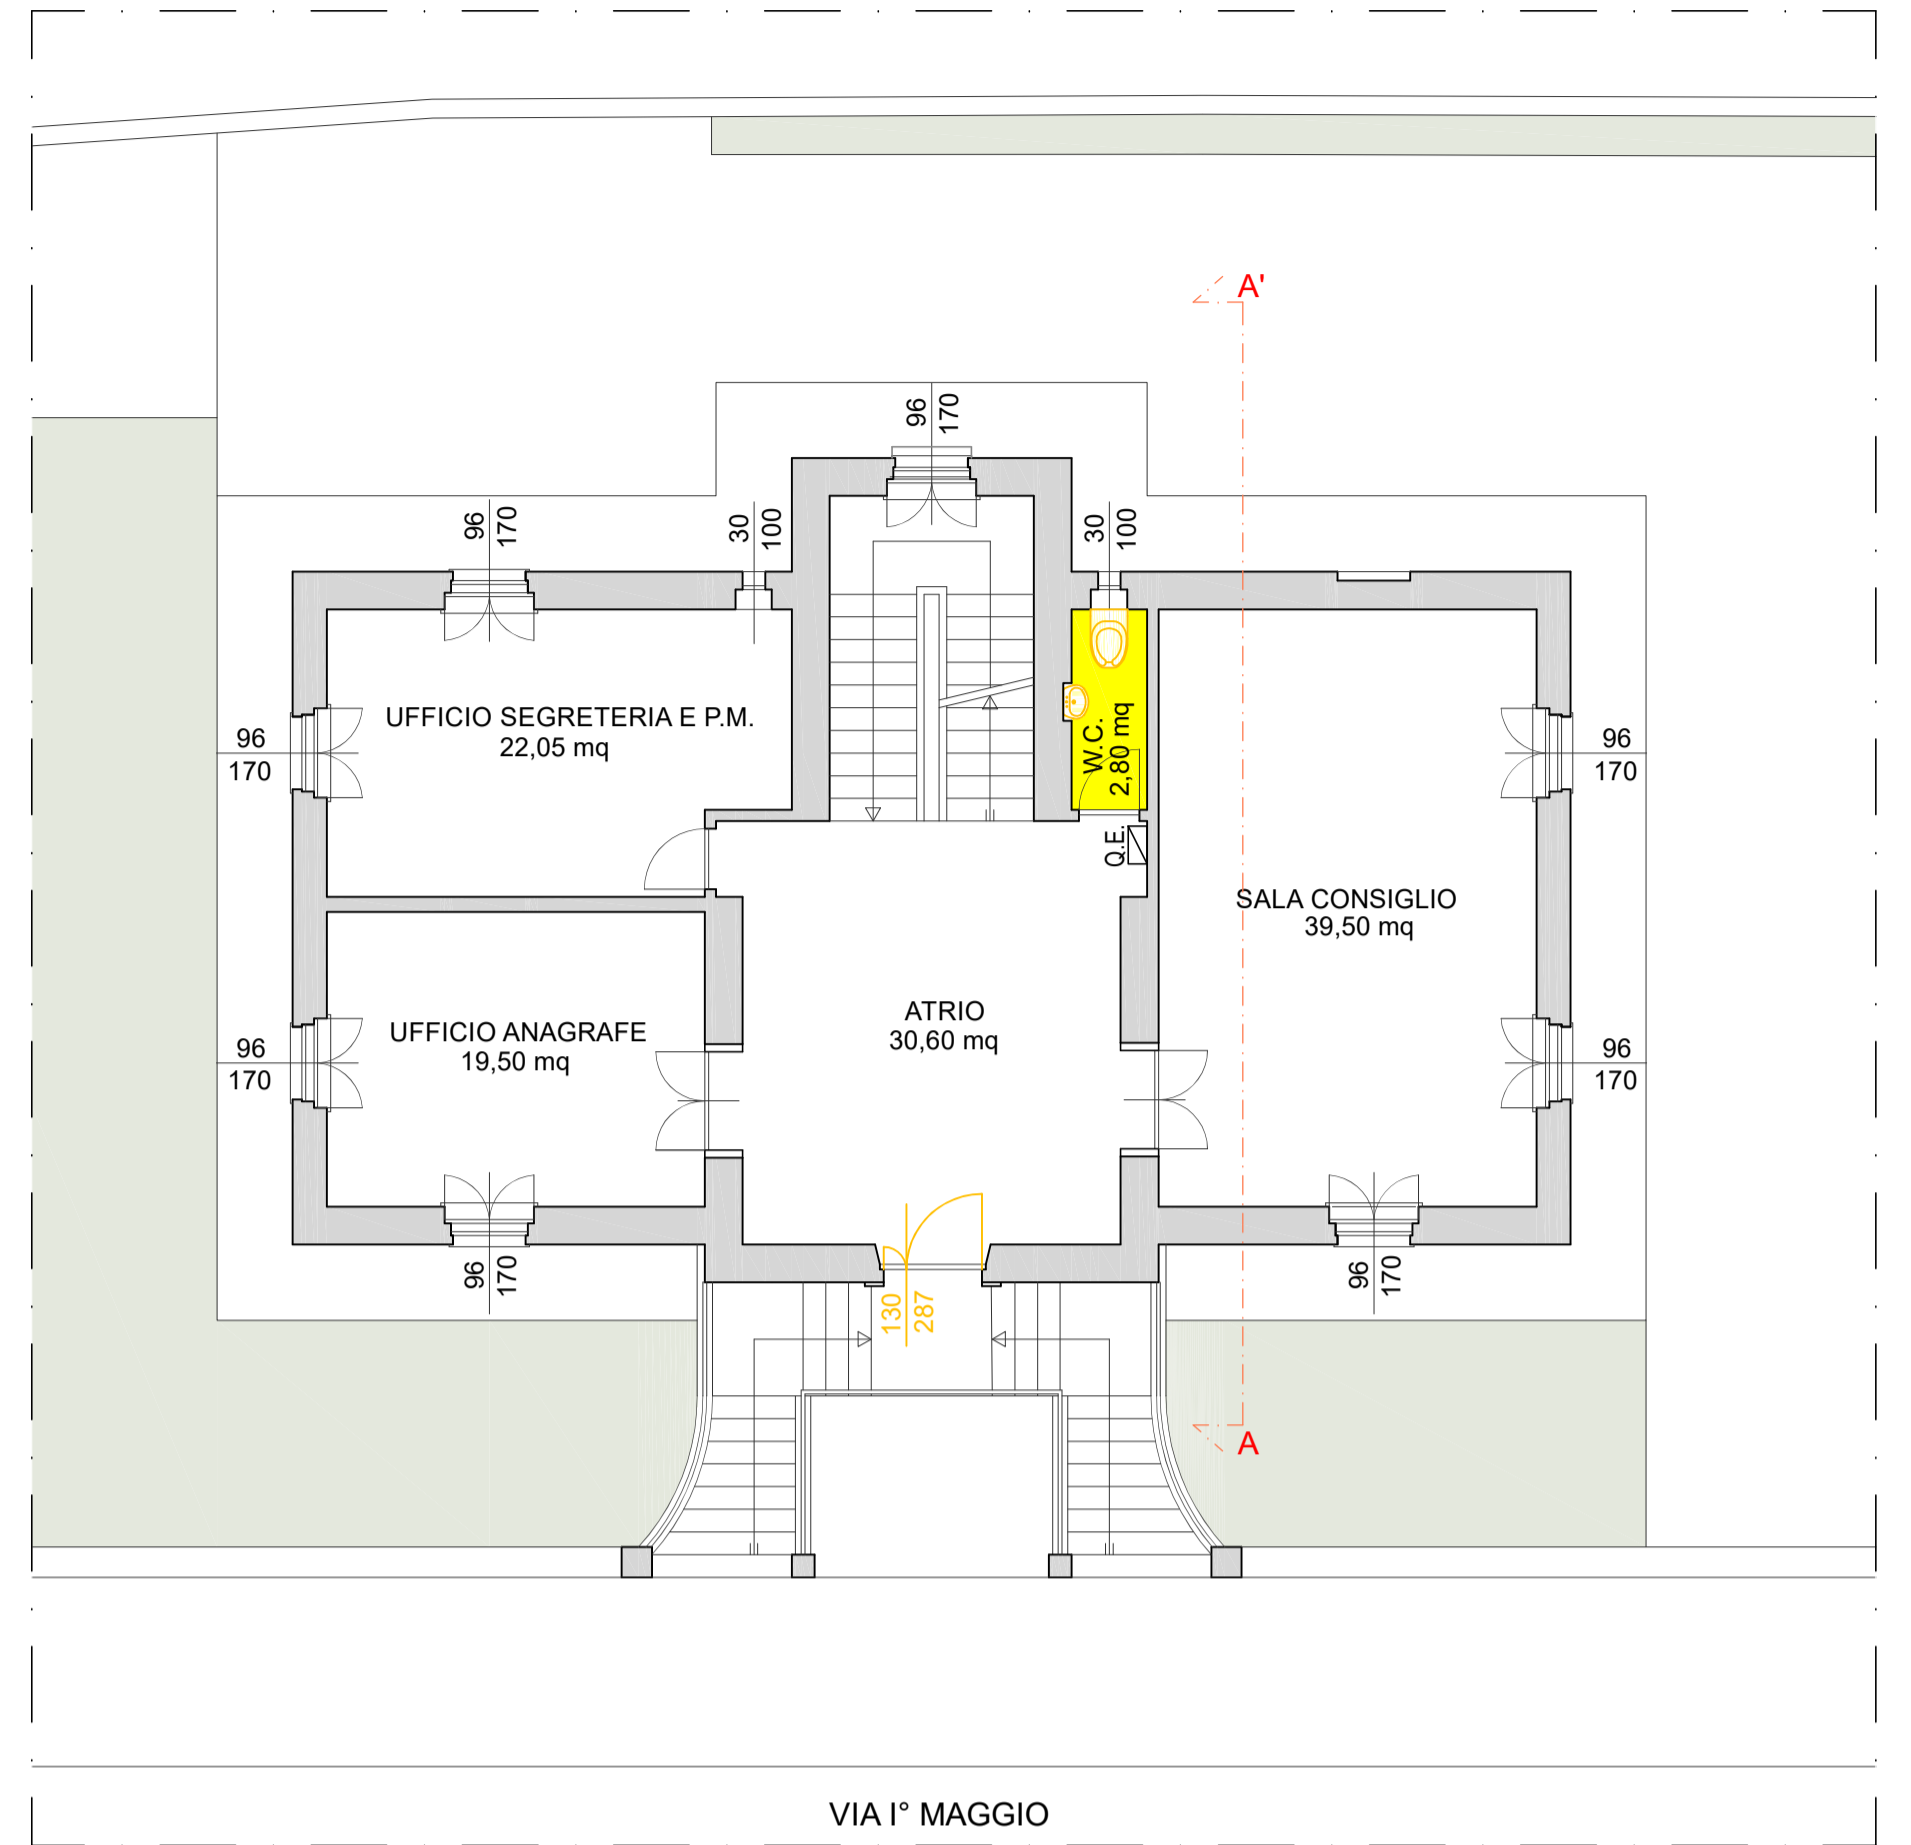


VIA I° MAGGIO



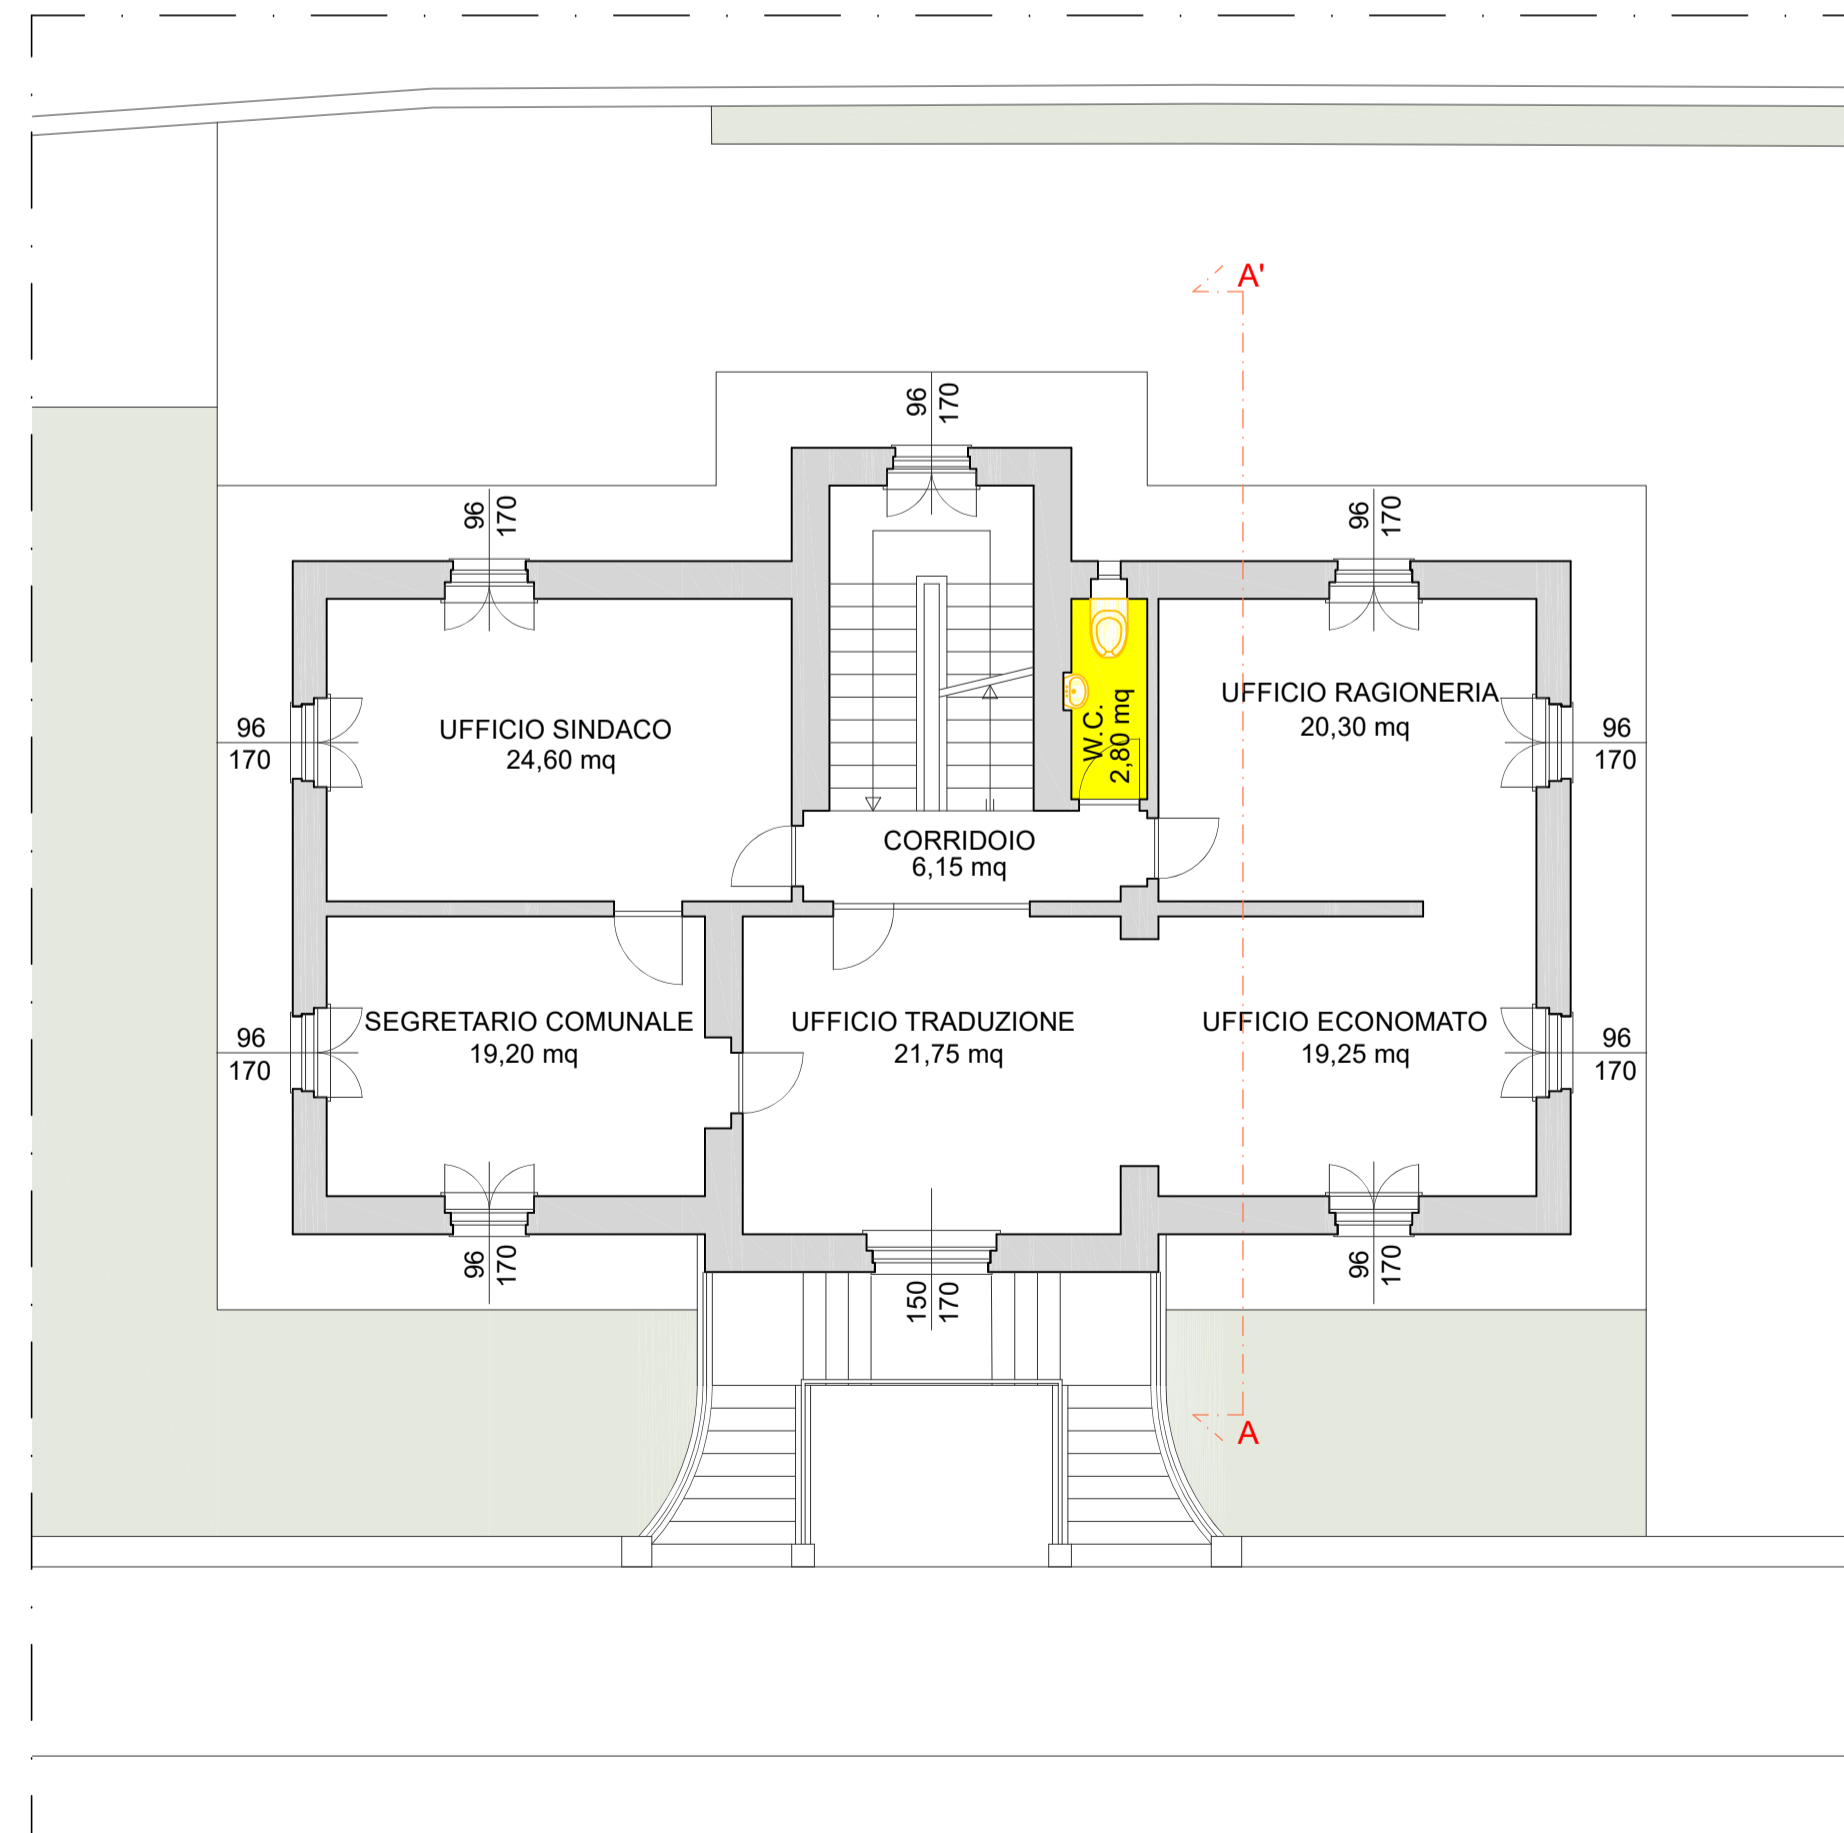


PIANTA PIANO PRIMO  
SCALA 1:100

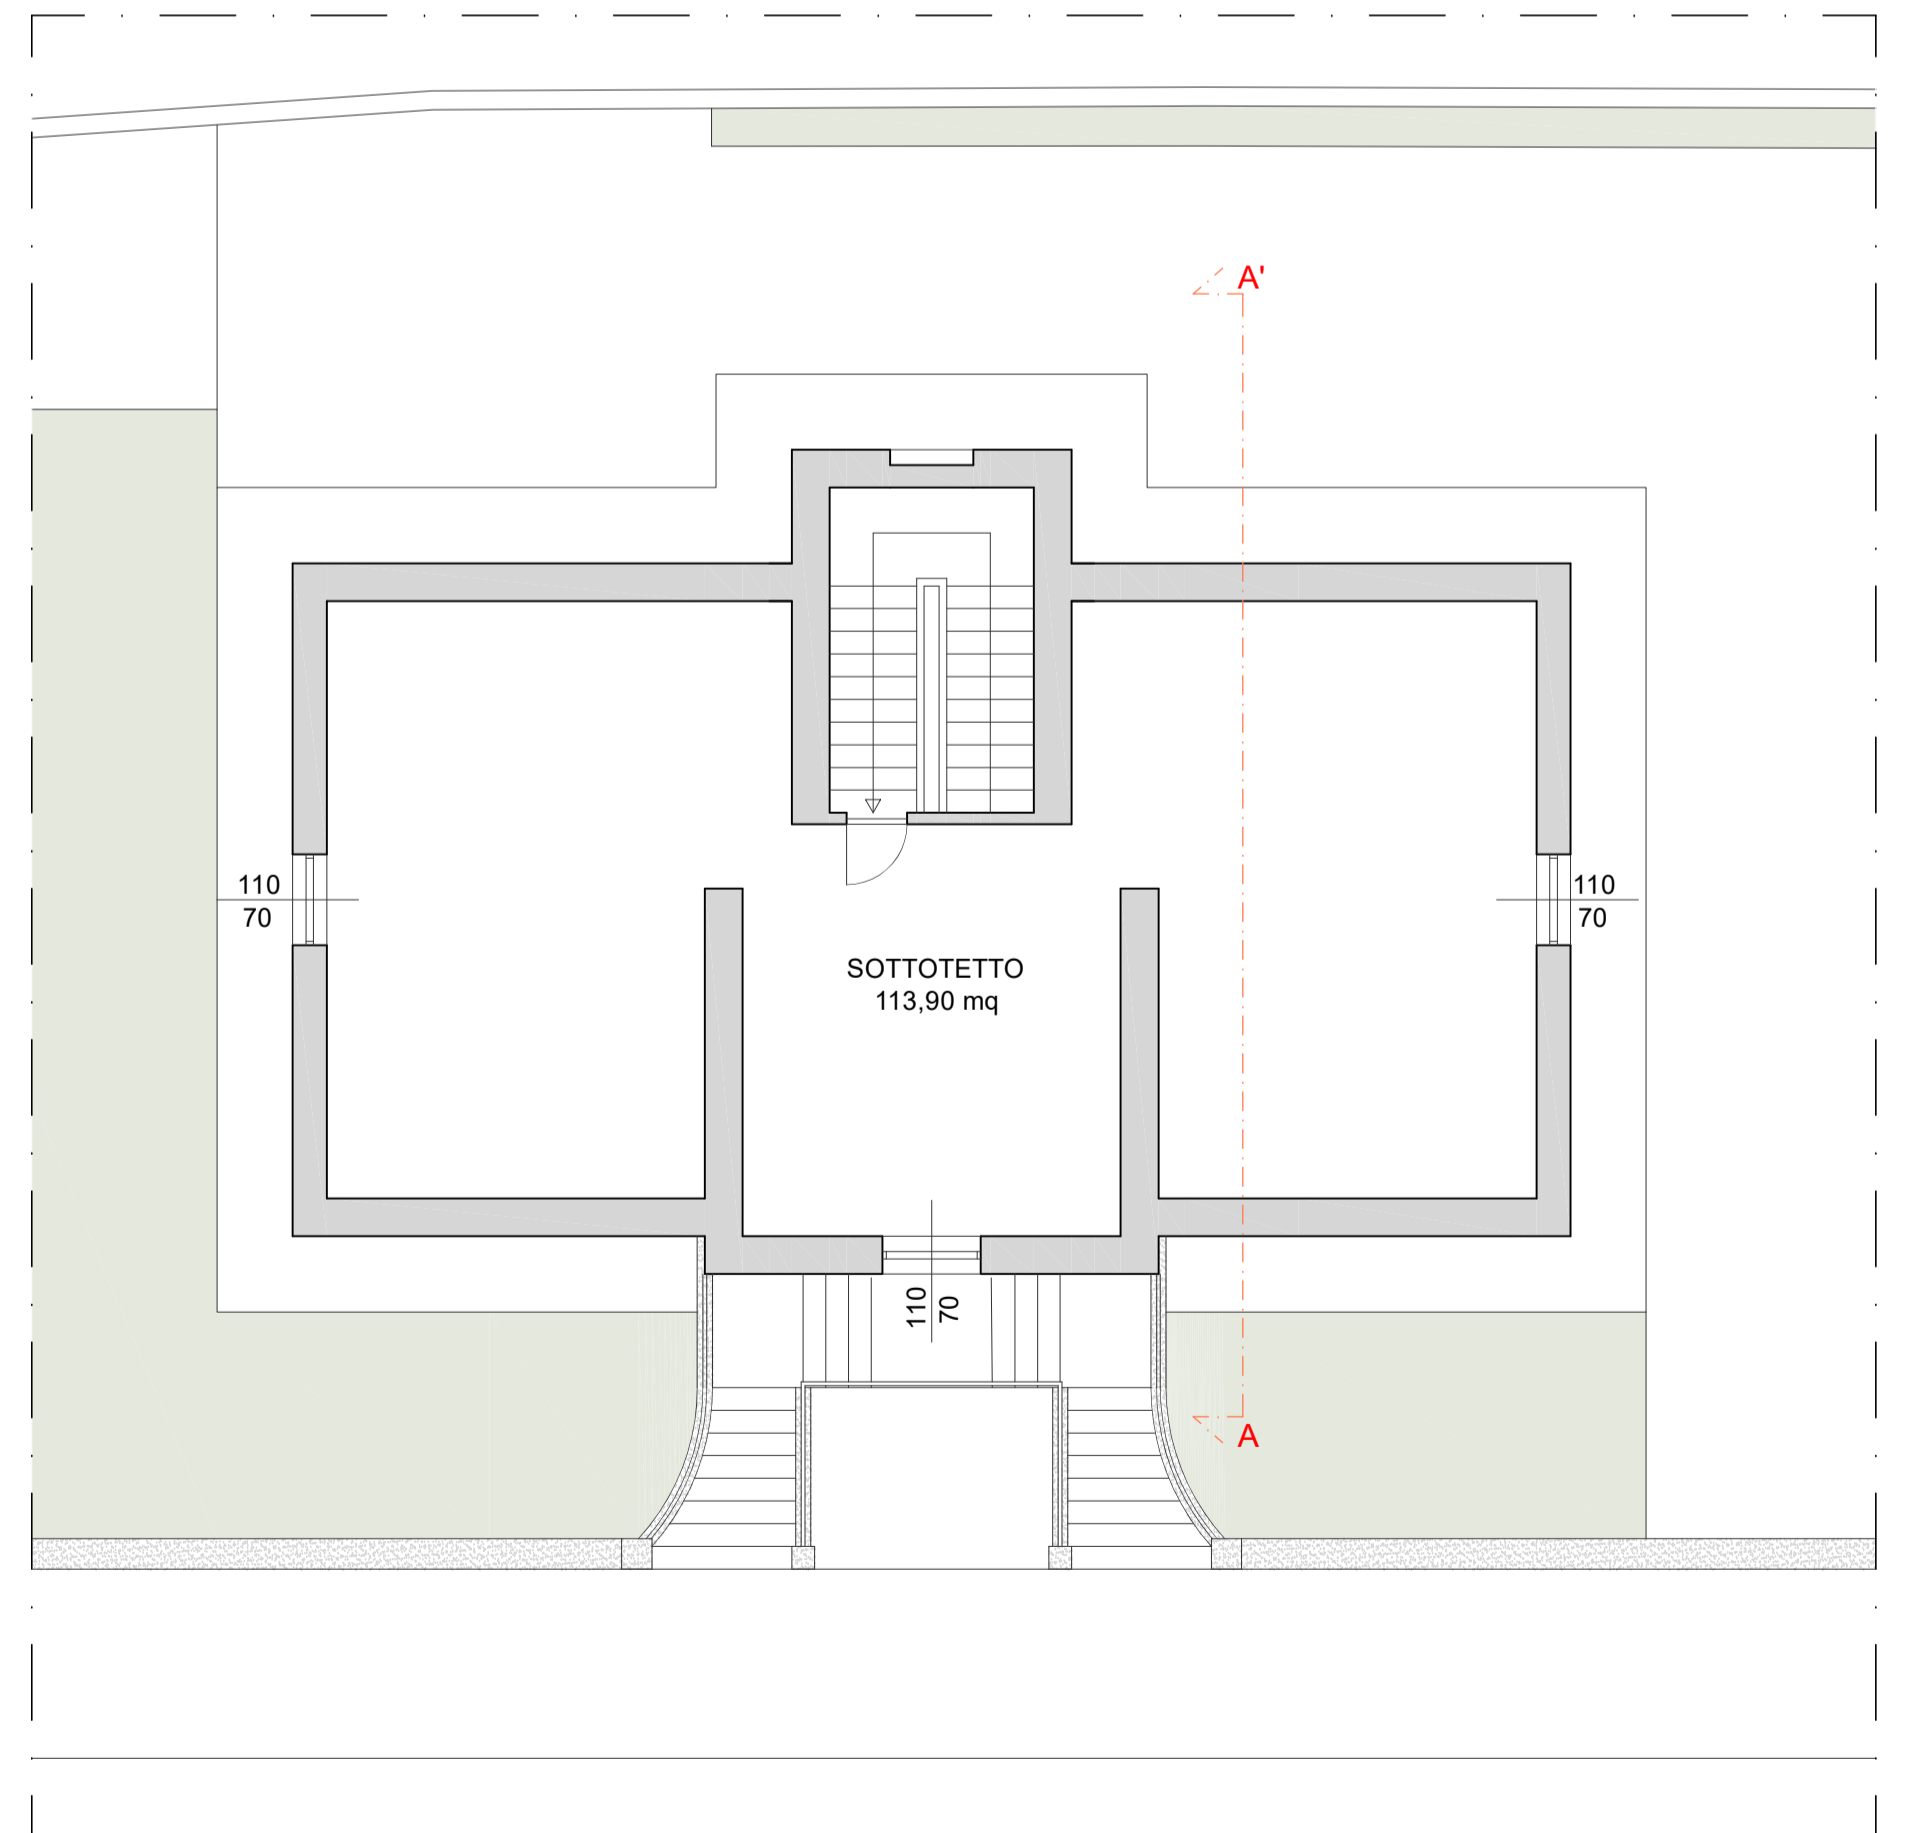

PIANTA PIANO SECONDO  
SCALA 1:100



LEGENDA

-  DEMOLIZIONI / RIMOZIONI
-  DEMOLIZIONI PAVIMENTI E RIVESTIMENTI
-  RIMOZIONE PAVIMENTAZIONE IN LINOLEUM
-  PAVIMENTAZIONE ESISTENTE IN LEGNO
-  PAVIMENTAZIONE ESISTENTE IN PIASTRELLE

**N.B.: TUTTE LE MISURE VANNO VERIFICATE IN CANTIERE**

