

COMUNE DI SAVOGNA D'ISONZO
 OBČINA SOVODNJE OB SOČI

**OPERE DI ADEGUAMENTO NORMATIVO
 E ABBATTIMENTO BARRIERE ARCHITETTONICHE
 DEL MUNICIPIO DI SAVOGNA D'ISONZO.
 CUP I59H20000040002.**

- PROGETTO DEFINITIVO/ESECUTIVO -

AR4	PROGETTO: PIANTE PIANO TERRA, RIALZATO, PRIMO E SECONDO				
	PRAT.	REV.	DATA	EST.	VER.
	0194	00	01/04/2021	AM	BF


PROGETTISTI:

arch. Marcello Fiscelli


arch. Barbara Franco




PLANIVOLUMETRICO
SCALA 1:100

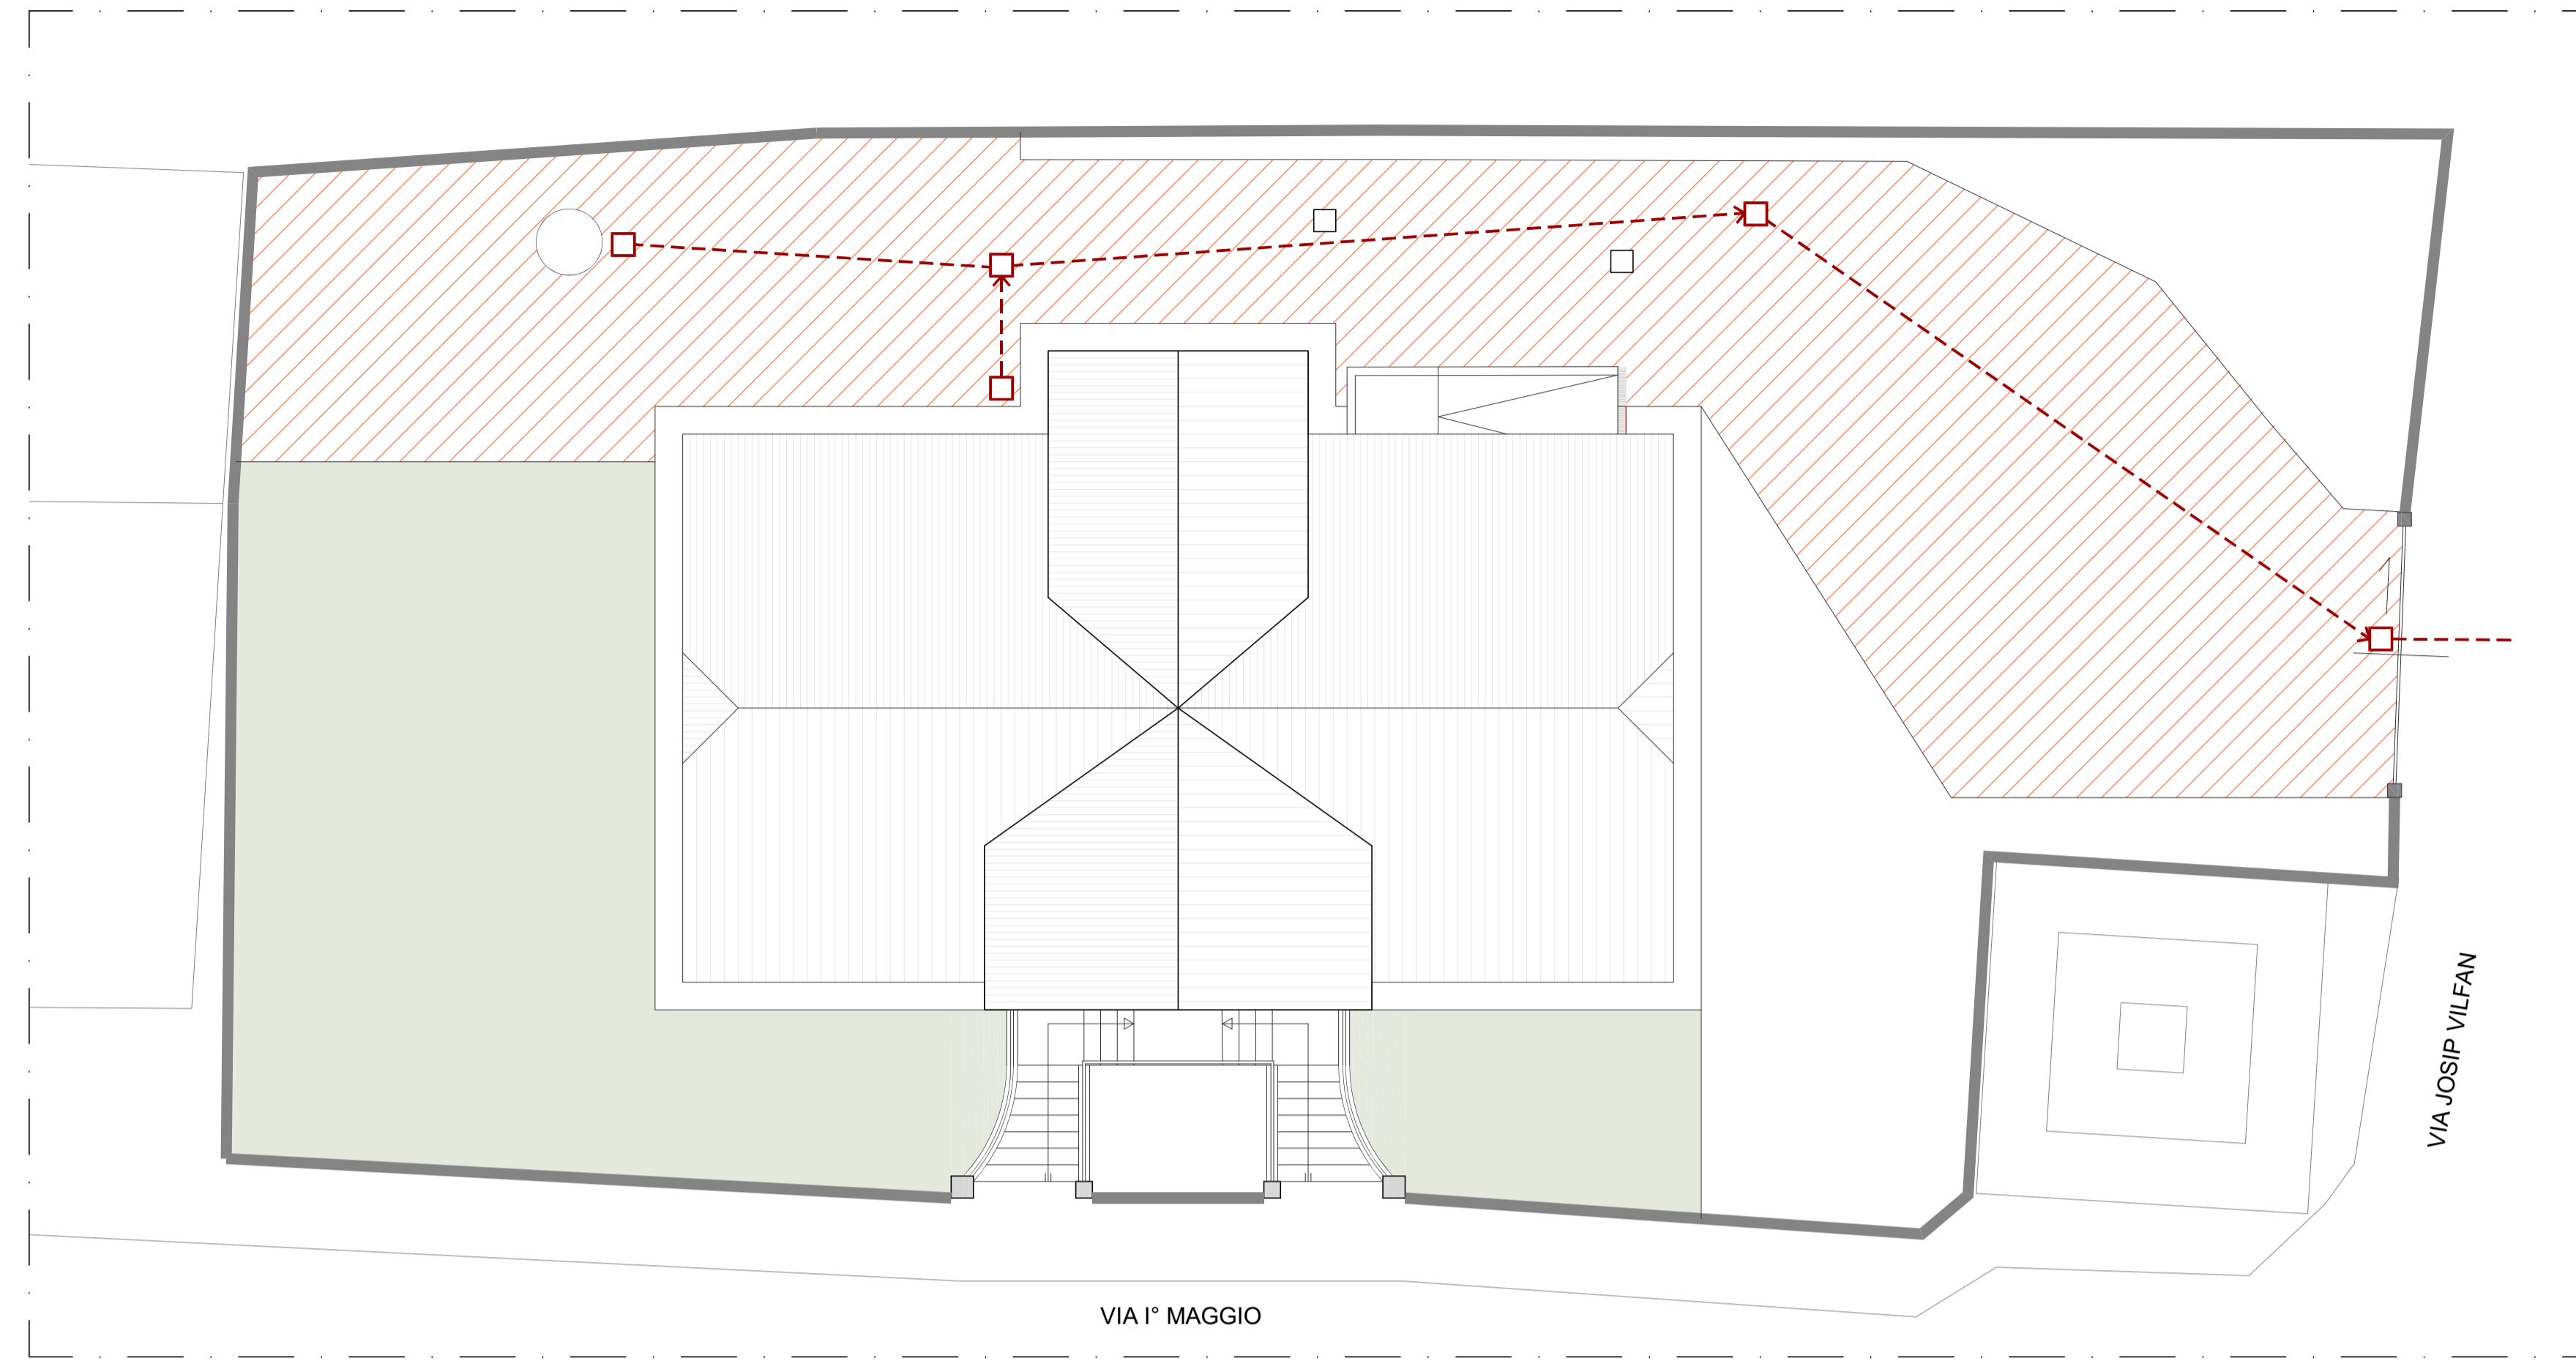


PIANTA PIANO TERRA
SCALA 1:100

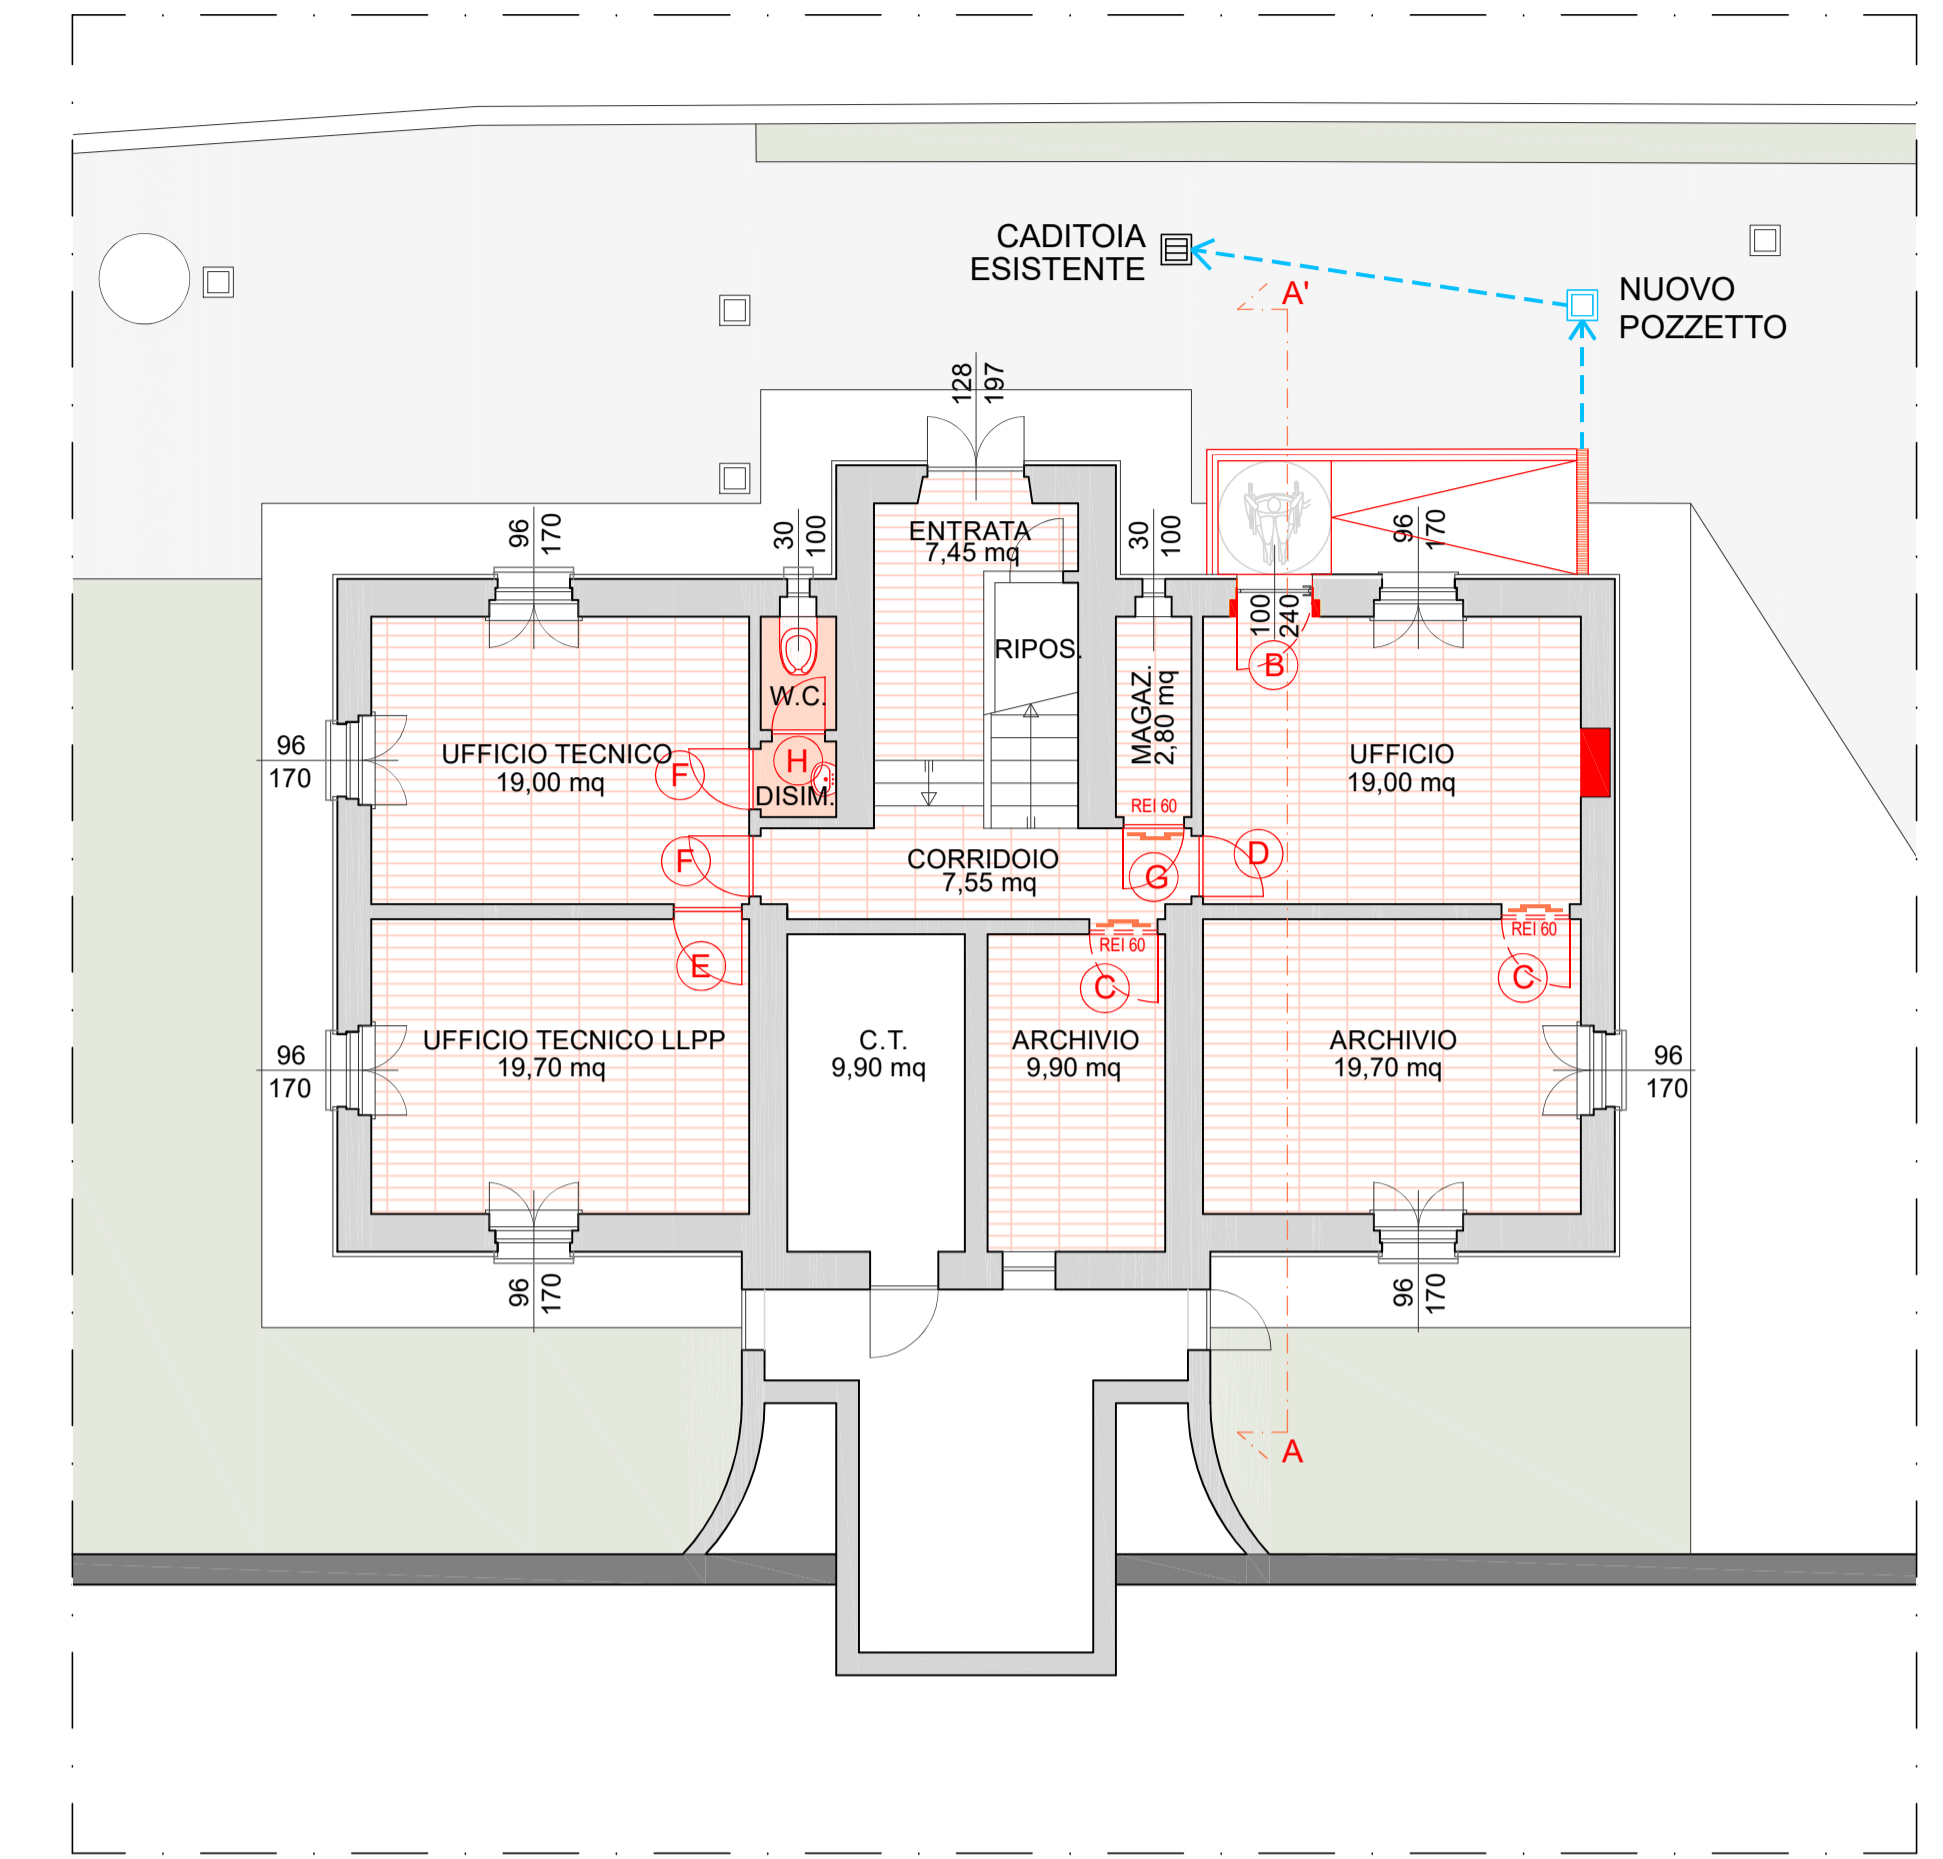


PIANTA PIANO RIALZATO
SCALA 1:100

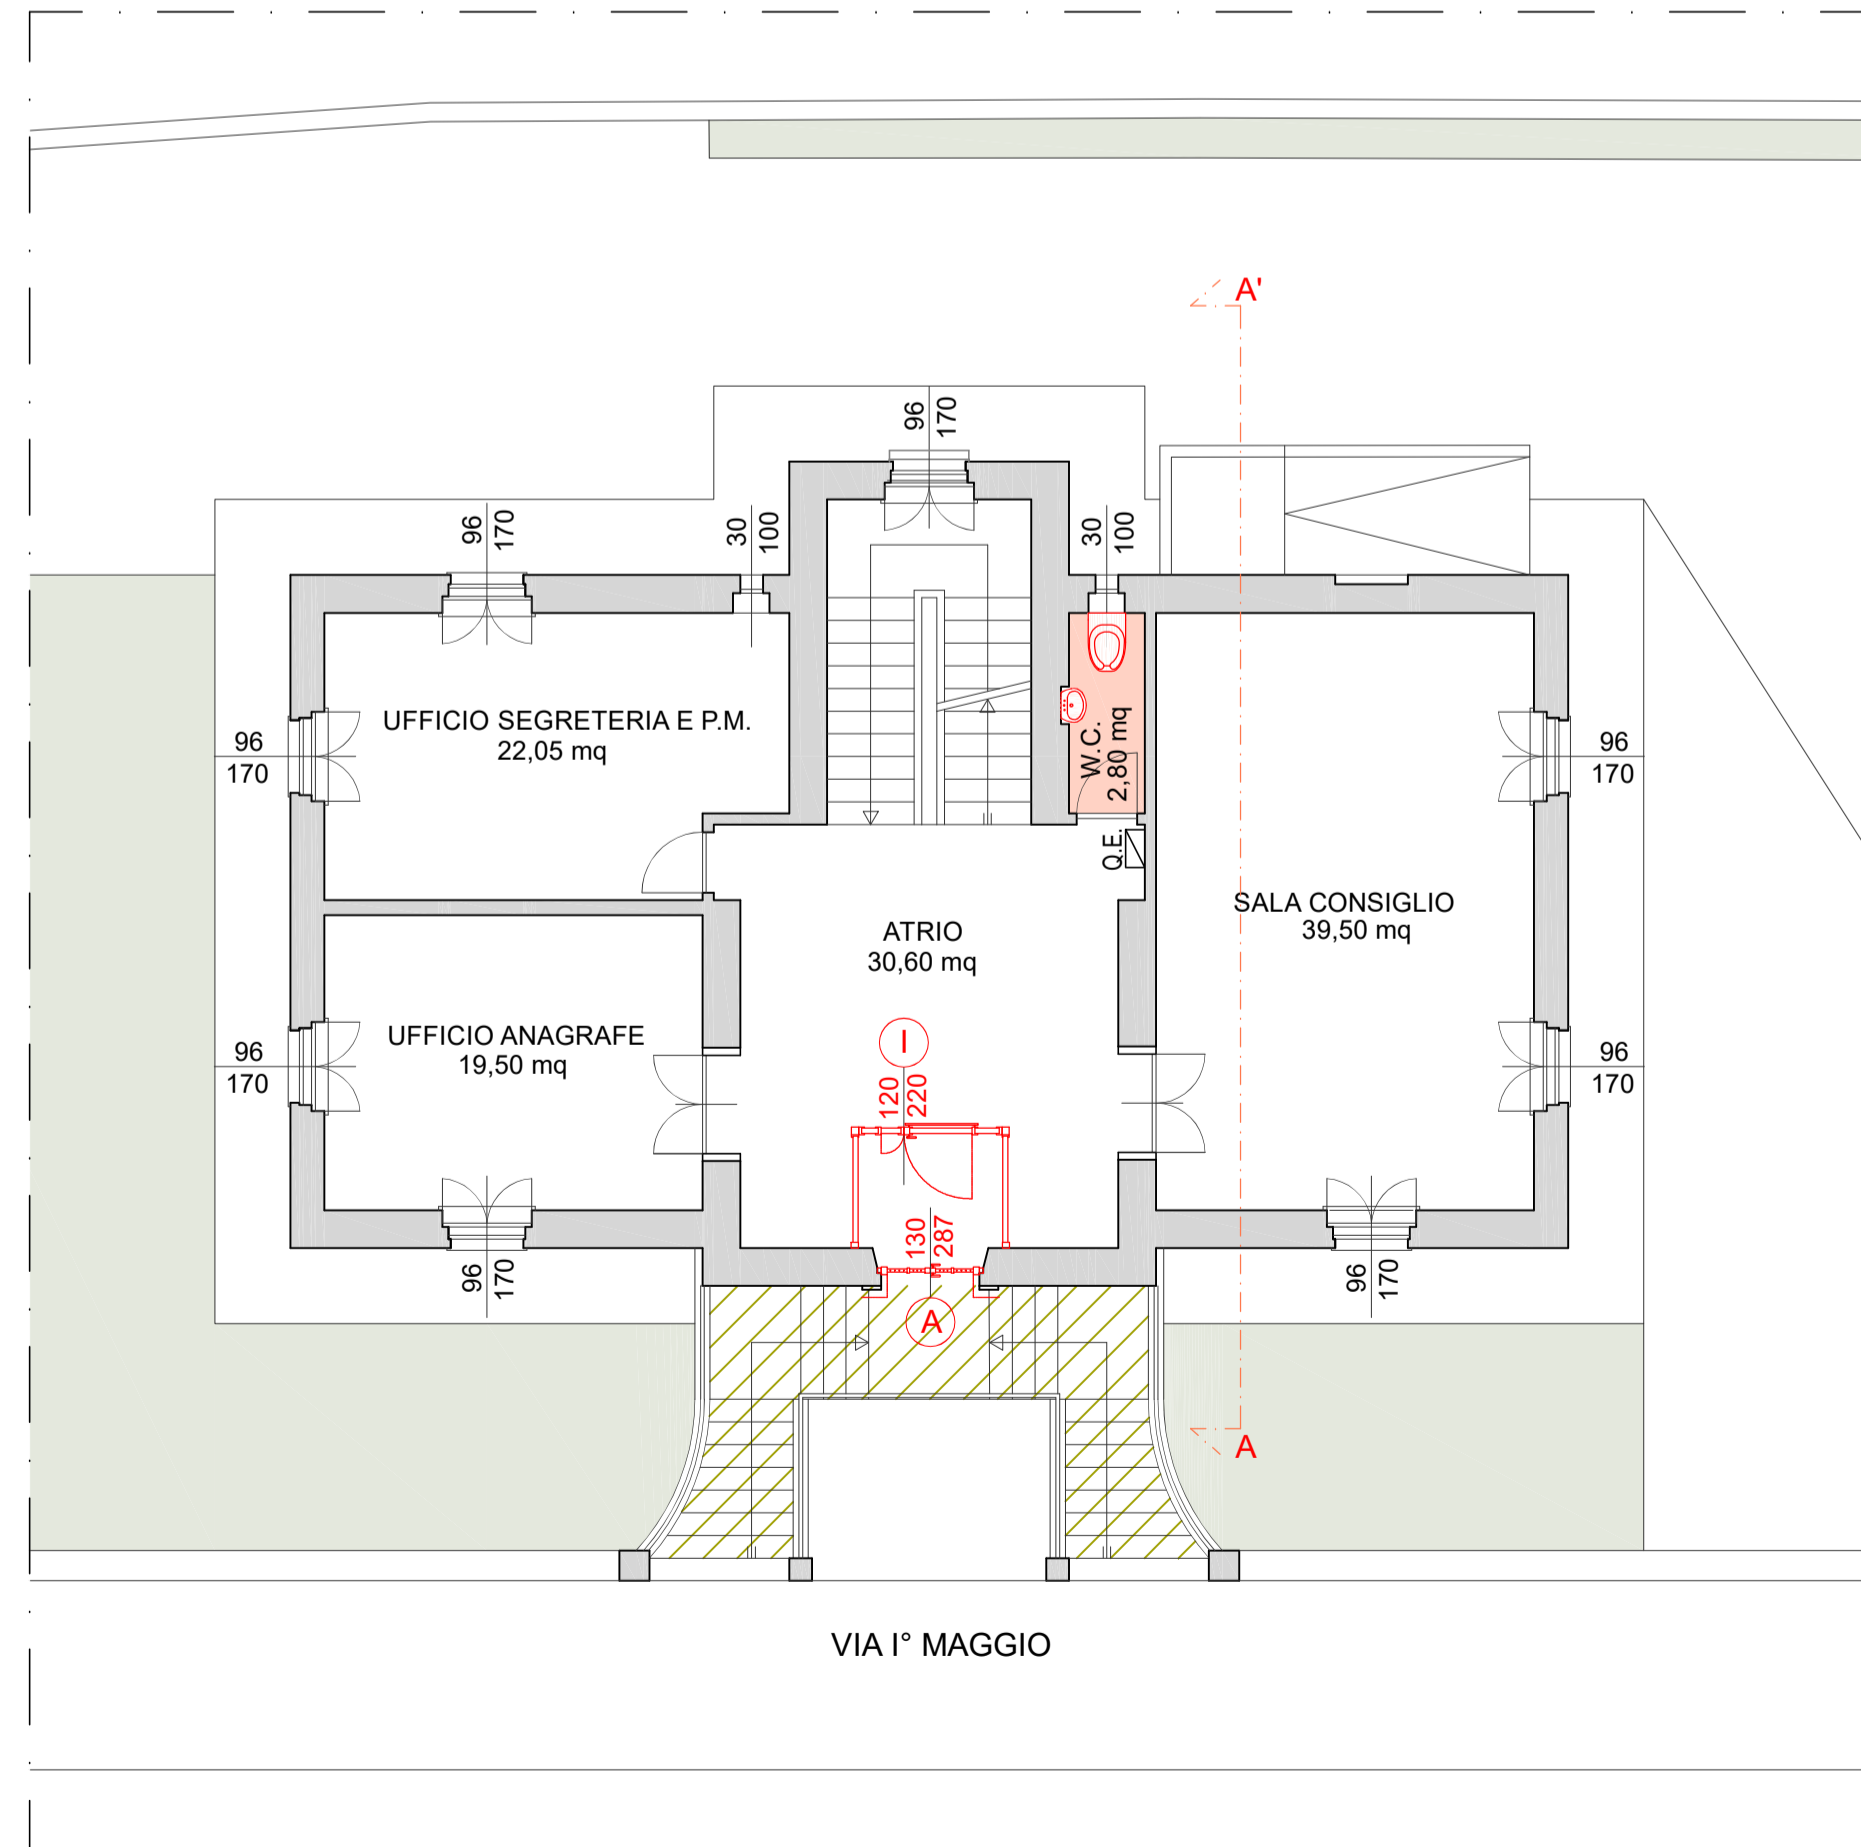
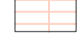




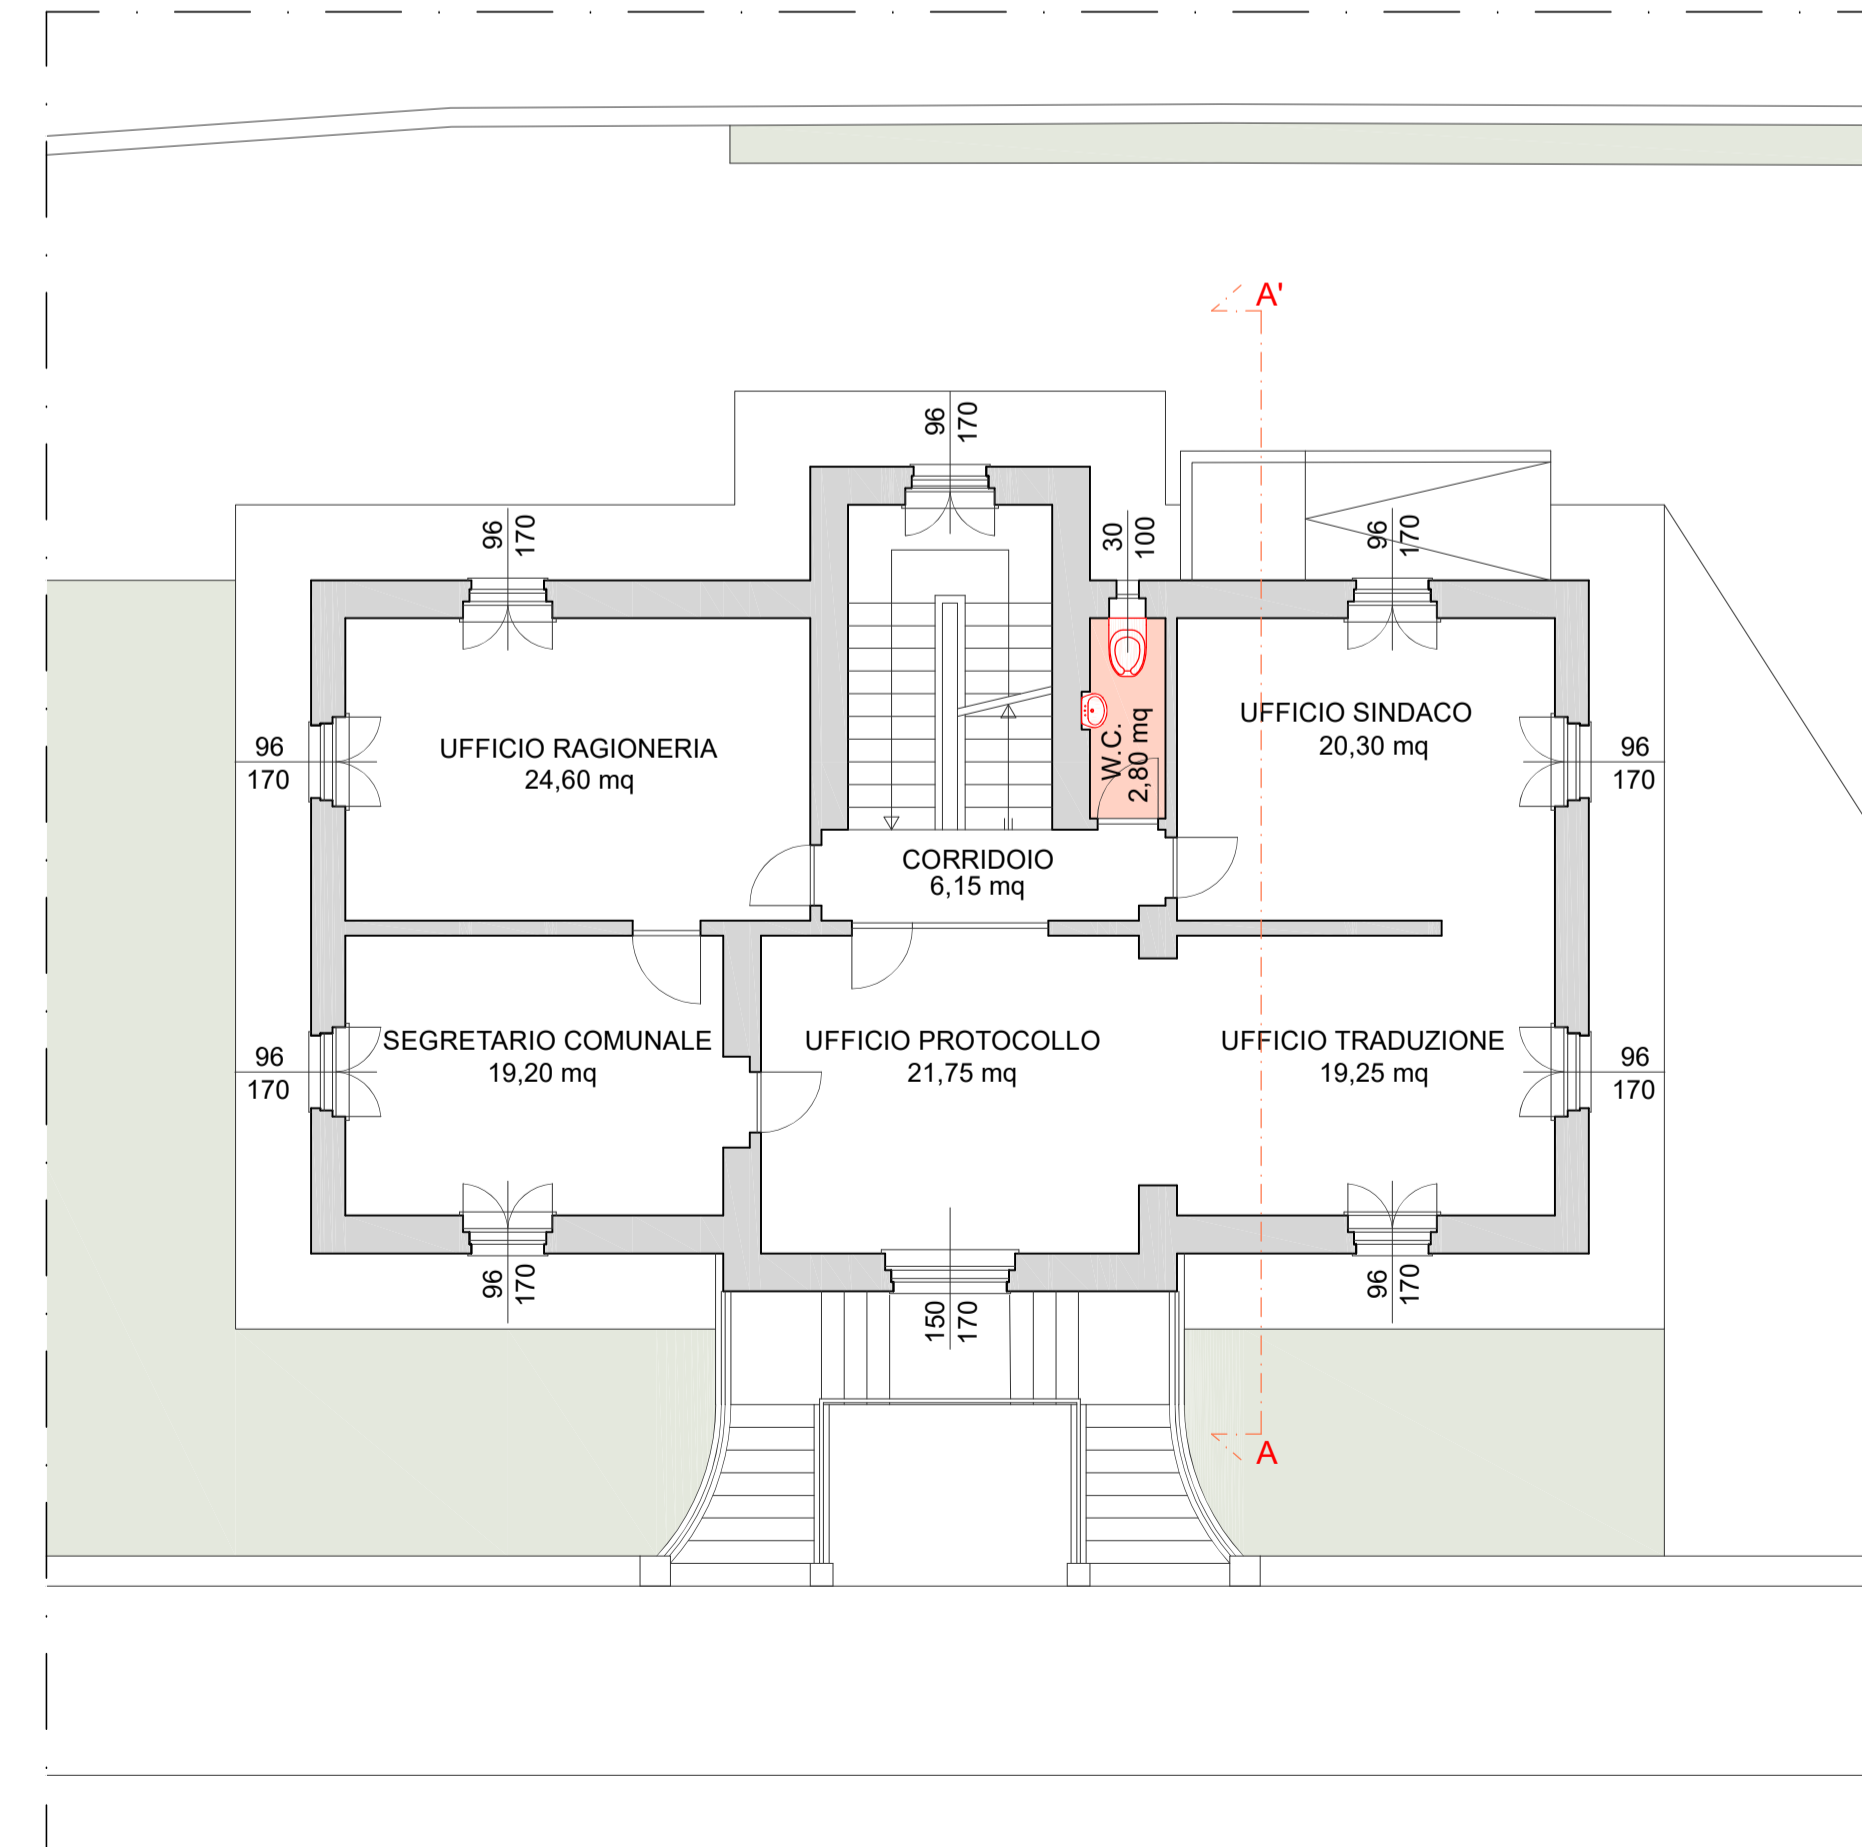

PIANTA PIANO PRIMO
SCALA 1:100

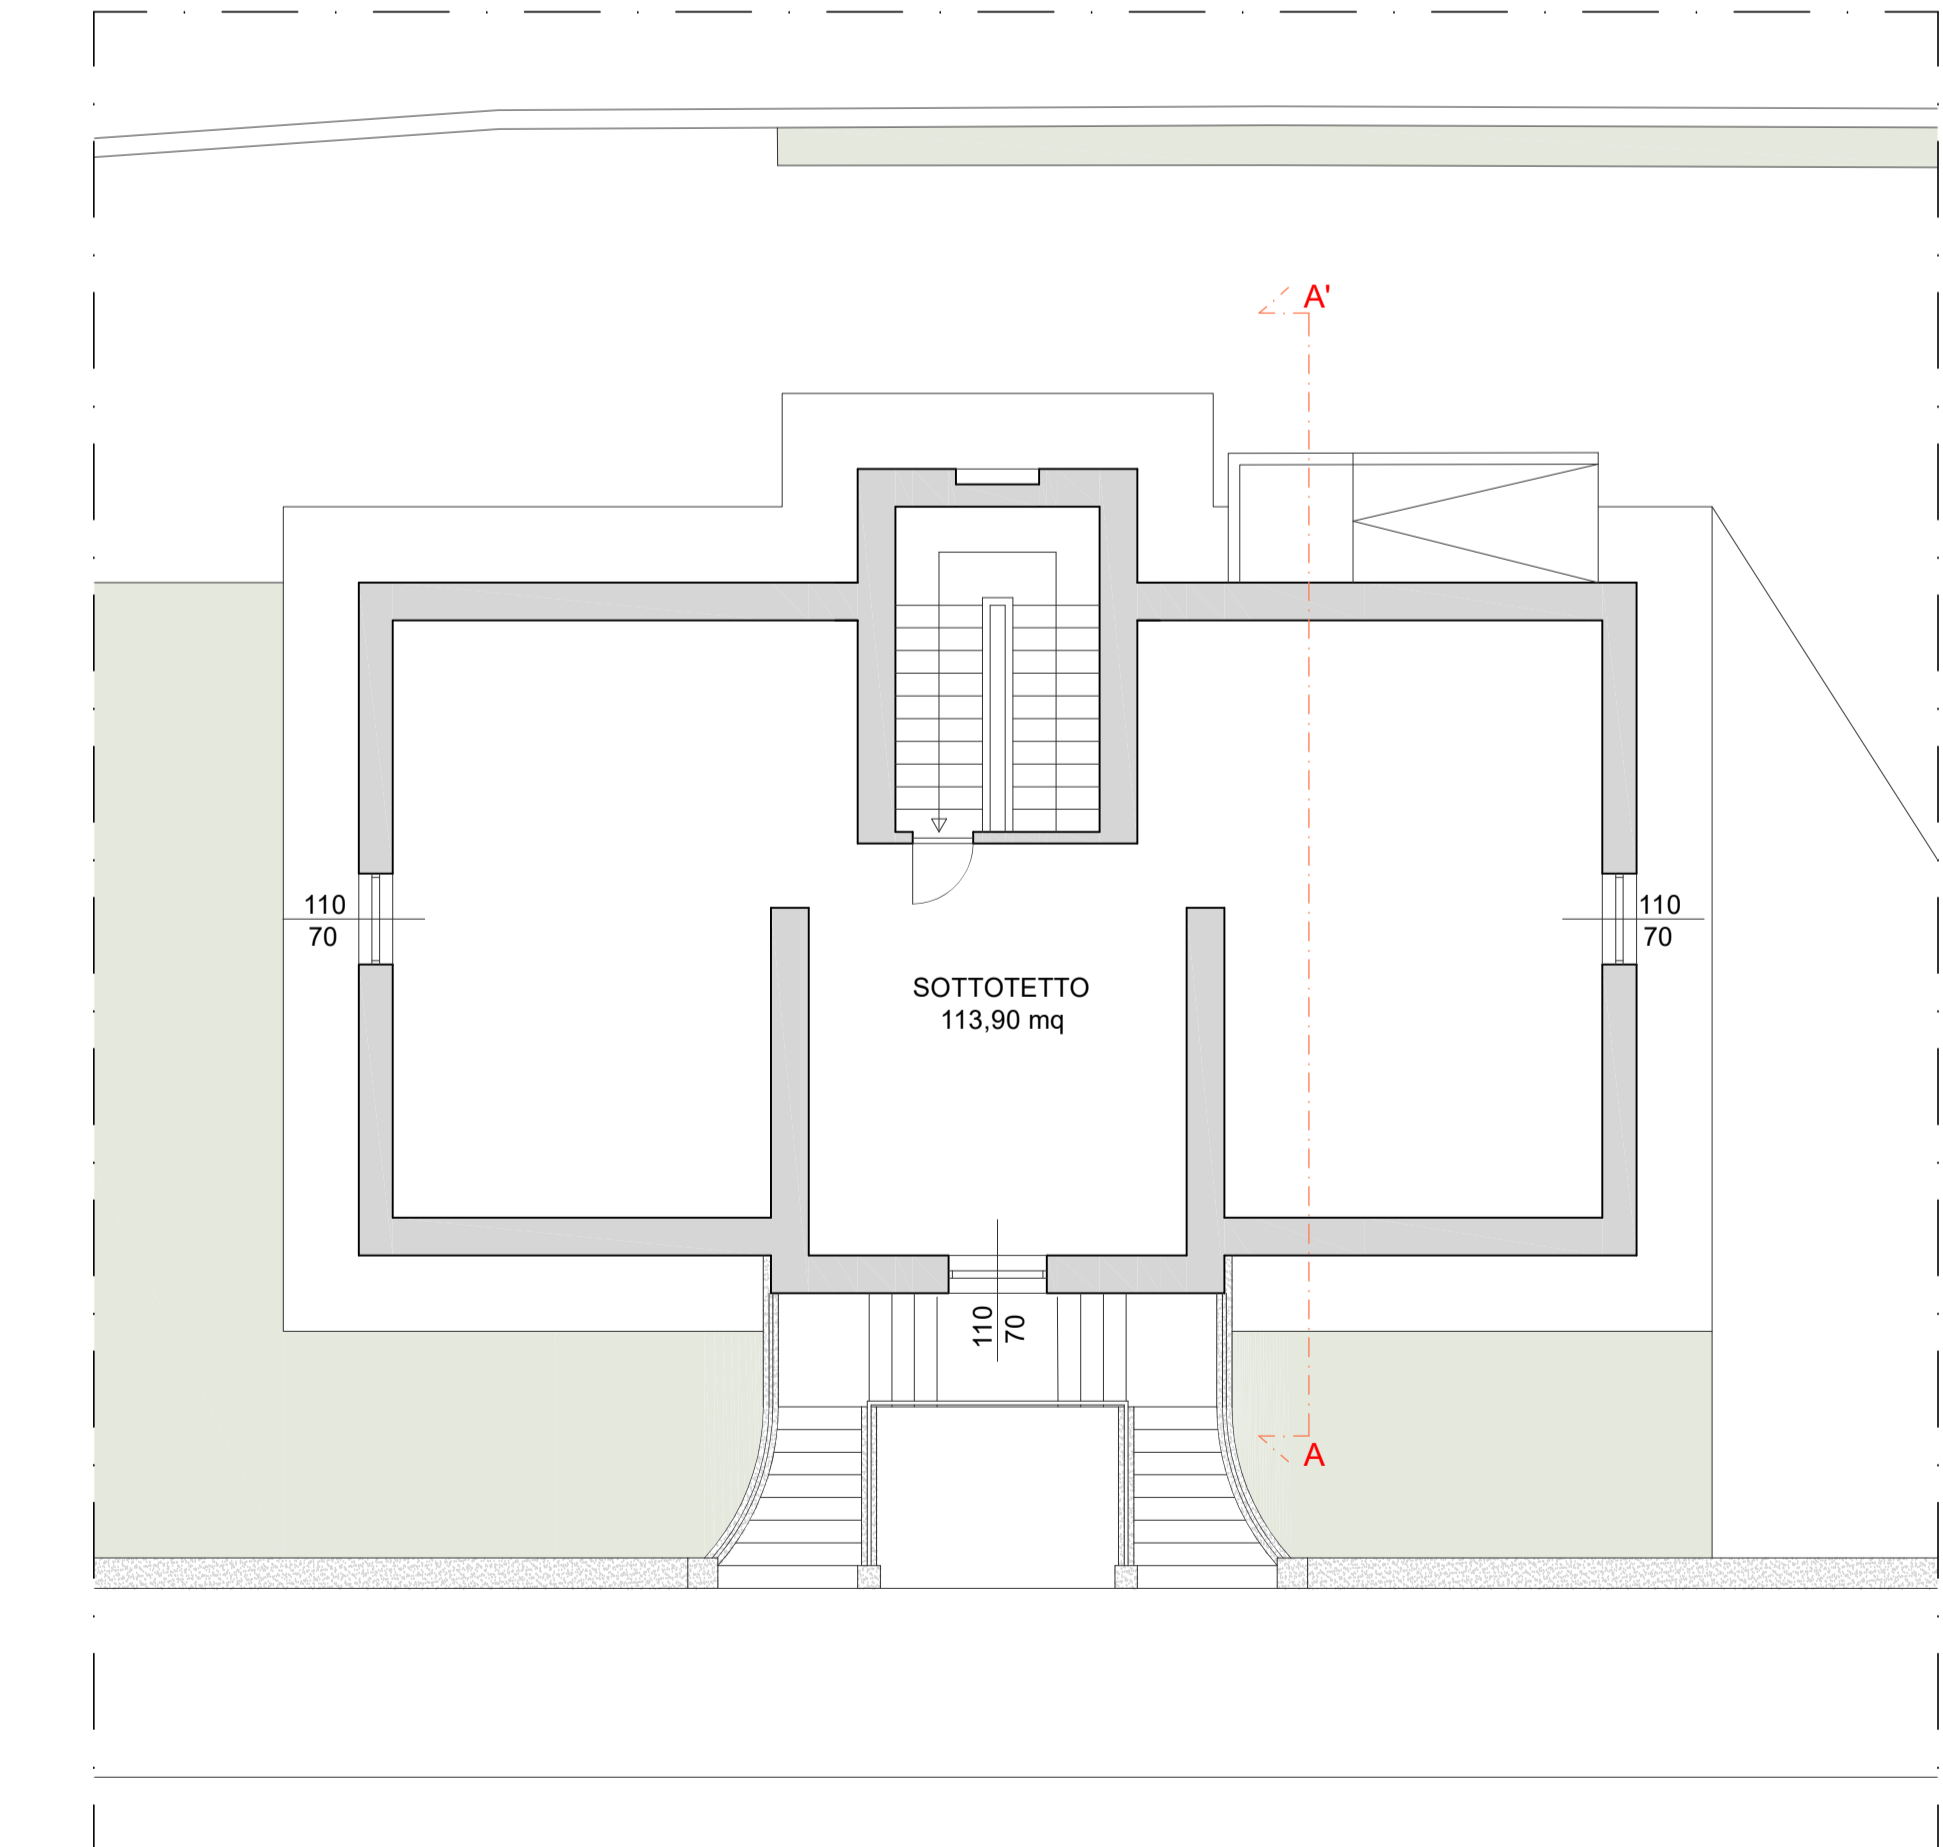

PIANTA PIANO SECONDO
SCALA 1:100



- LEGENDA
-  COSTRUZIONI
 -  NUOVA PAVIMENTAZIONE IN LAMINATO
 -  MODIFICA RETE ACQUE METEORICHE
 -  NUOVO ALLACCIO ALLA RETE FOGNARIA
 -  RIPRISTINO PAVIMENTAZIONE IN BITUME
 -  CONSOLIDAMENTO SCALA IN PIETRA

N.B.: TUTTE LE MISURE VANNO VERIFICATE IN CANTIERE

