

COMUNE DI SAVOGNA D'ISONZO
 OBČINA SOVODNJE OB SOČI

**OPERE DI ADEGUAMENTO NORMATIVO
 E ABBATTIMENTO BARRIERE ARCHITETTONICHE
 DEL MUNICIPIO DI SAVOGNA D'ISONZO.
 CUP I59H20000040002.**

- PROGETTO DEFINITIVO/ESECUTIVO -

AR3	STATO DI FATTO: PROSPETTI E SEZIONE A - A'				
	PRAT.	REV.	DATA	EST.	VER.
	0194	00	01/04/2021	AM	BF

PROGETTISTI:

arch. Marcello Fiscelli




arch. Barbara Franco




PROSPETTO EST
 SCALA 1:100




PROSPETTO SUD
 SCALA 1:100

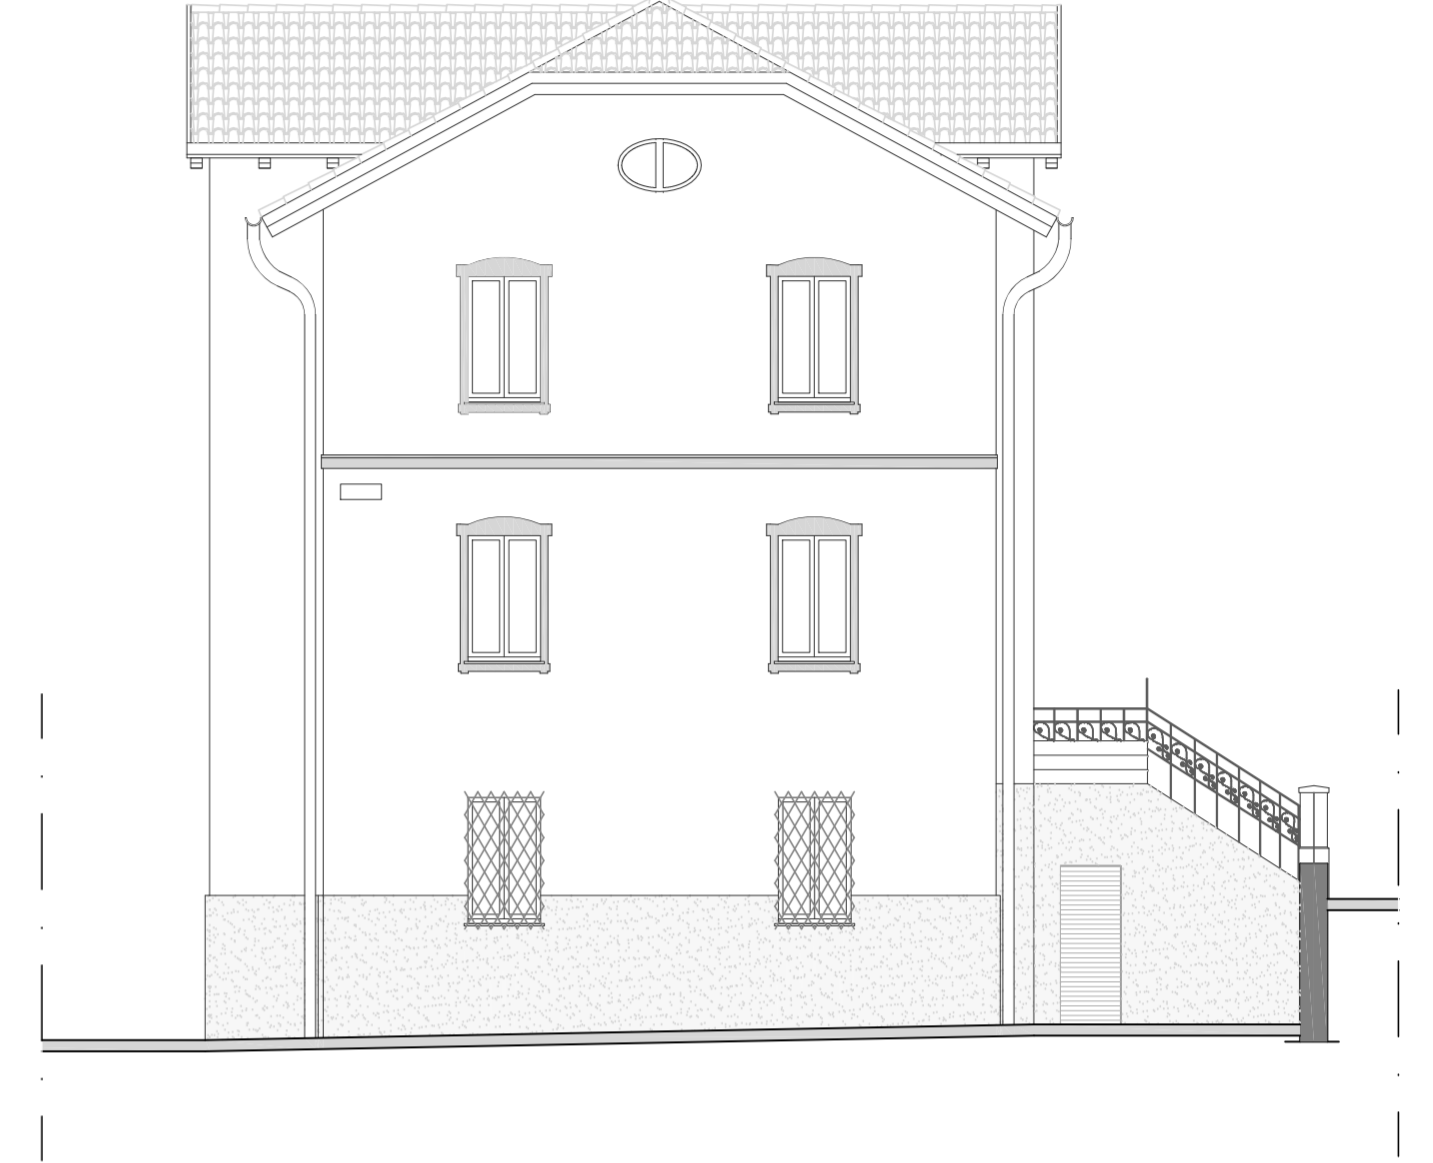


SEZIONE A - A1
 SCALA 1:100

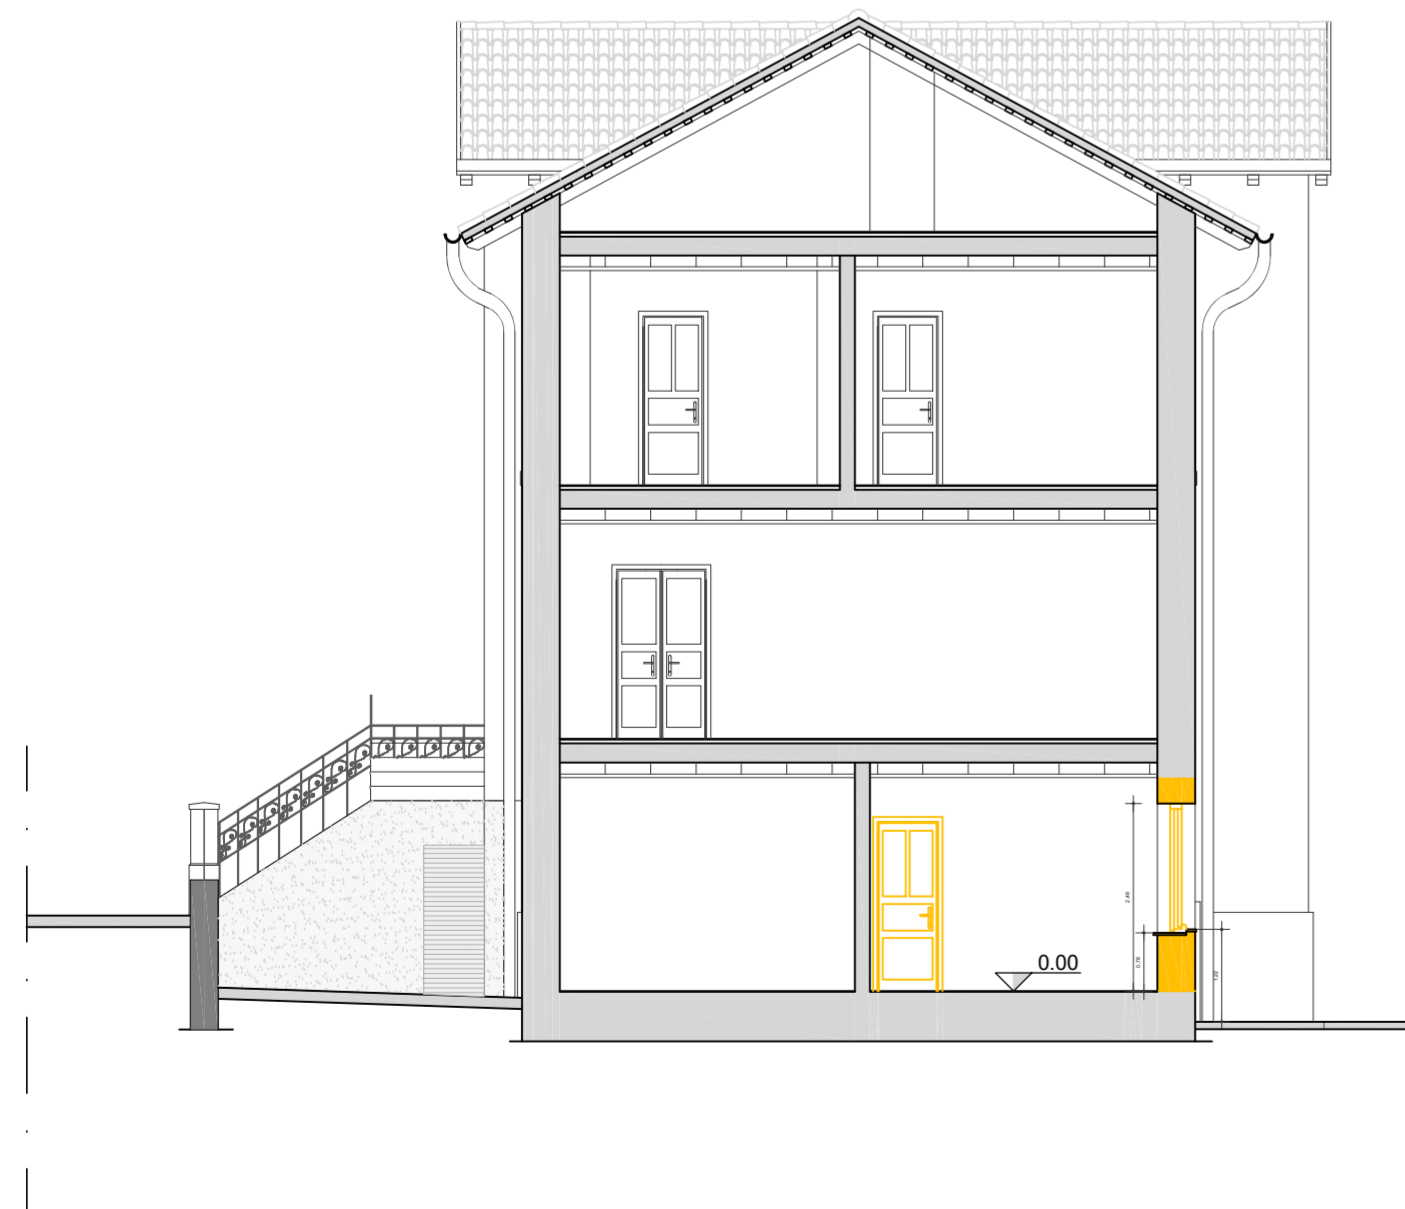

PROSPETTO OVEST
 SCALA 1:100

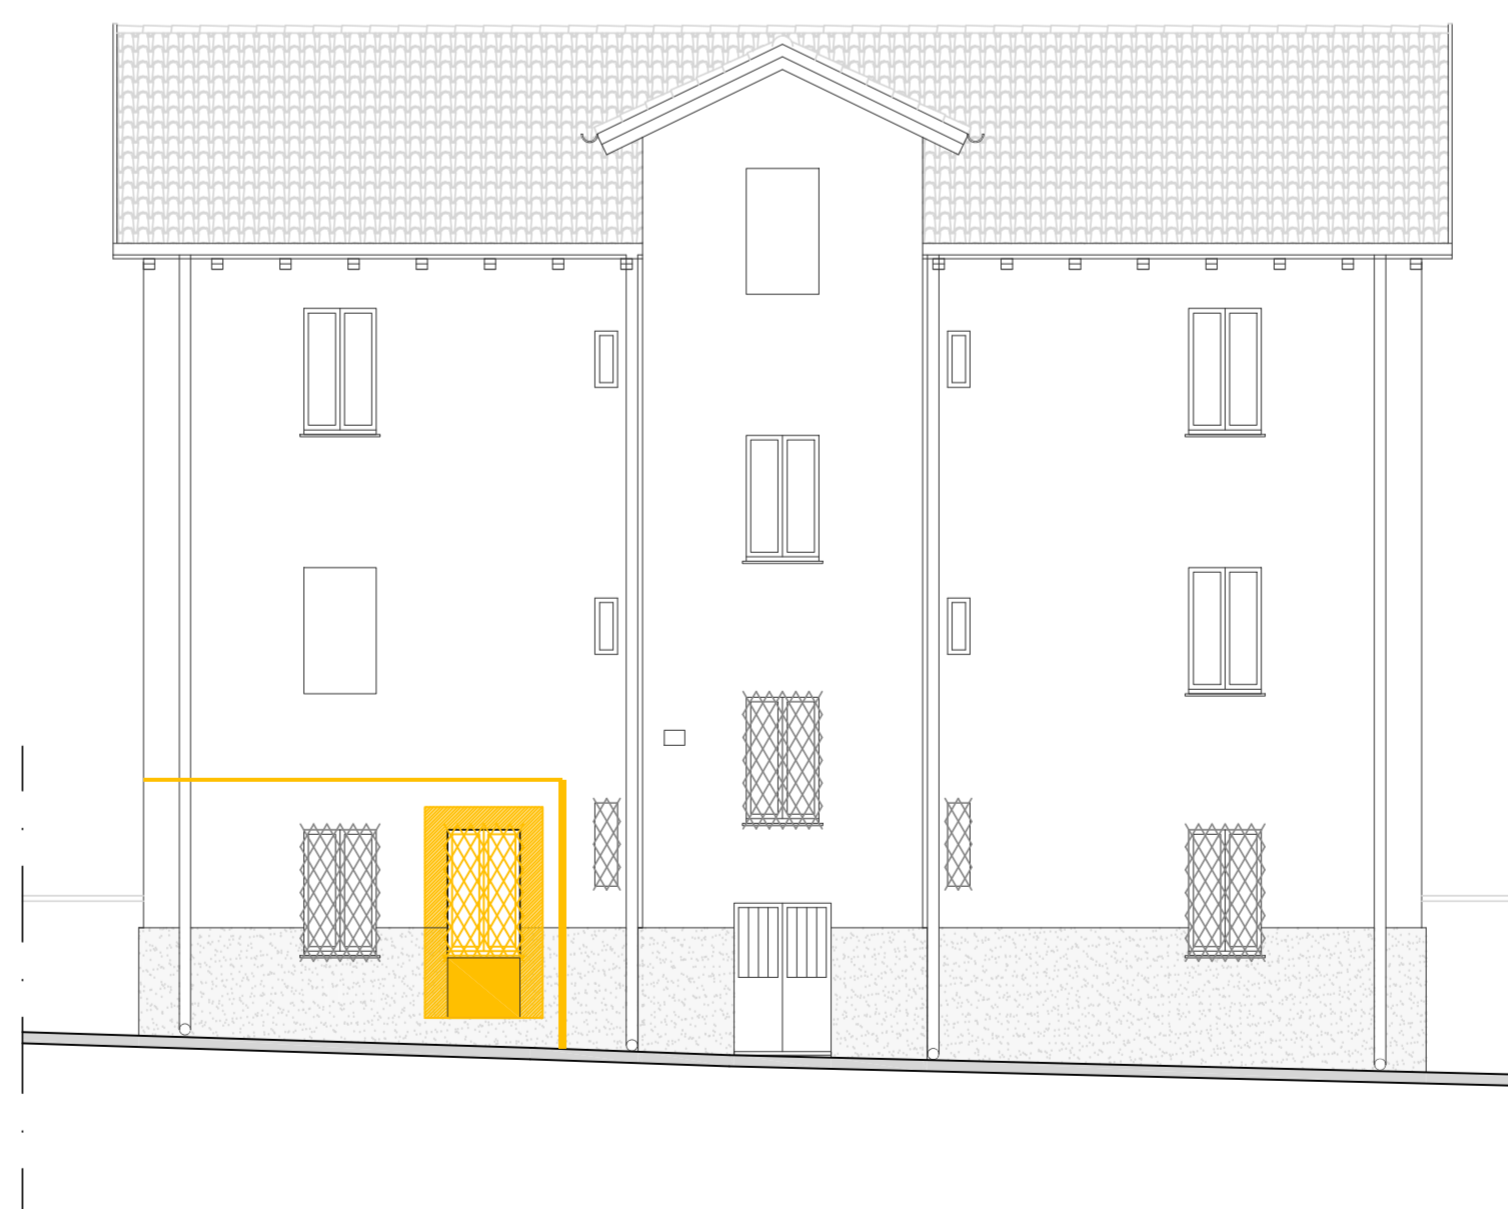

PROSPETTO NORD
 SCALA 1:100

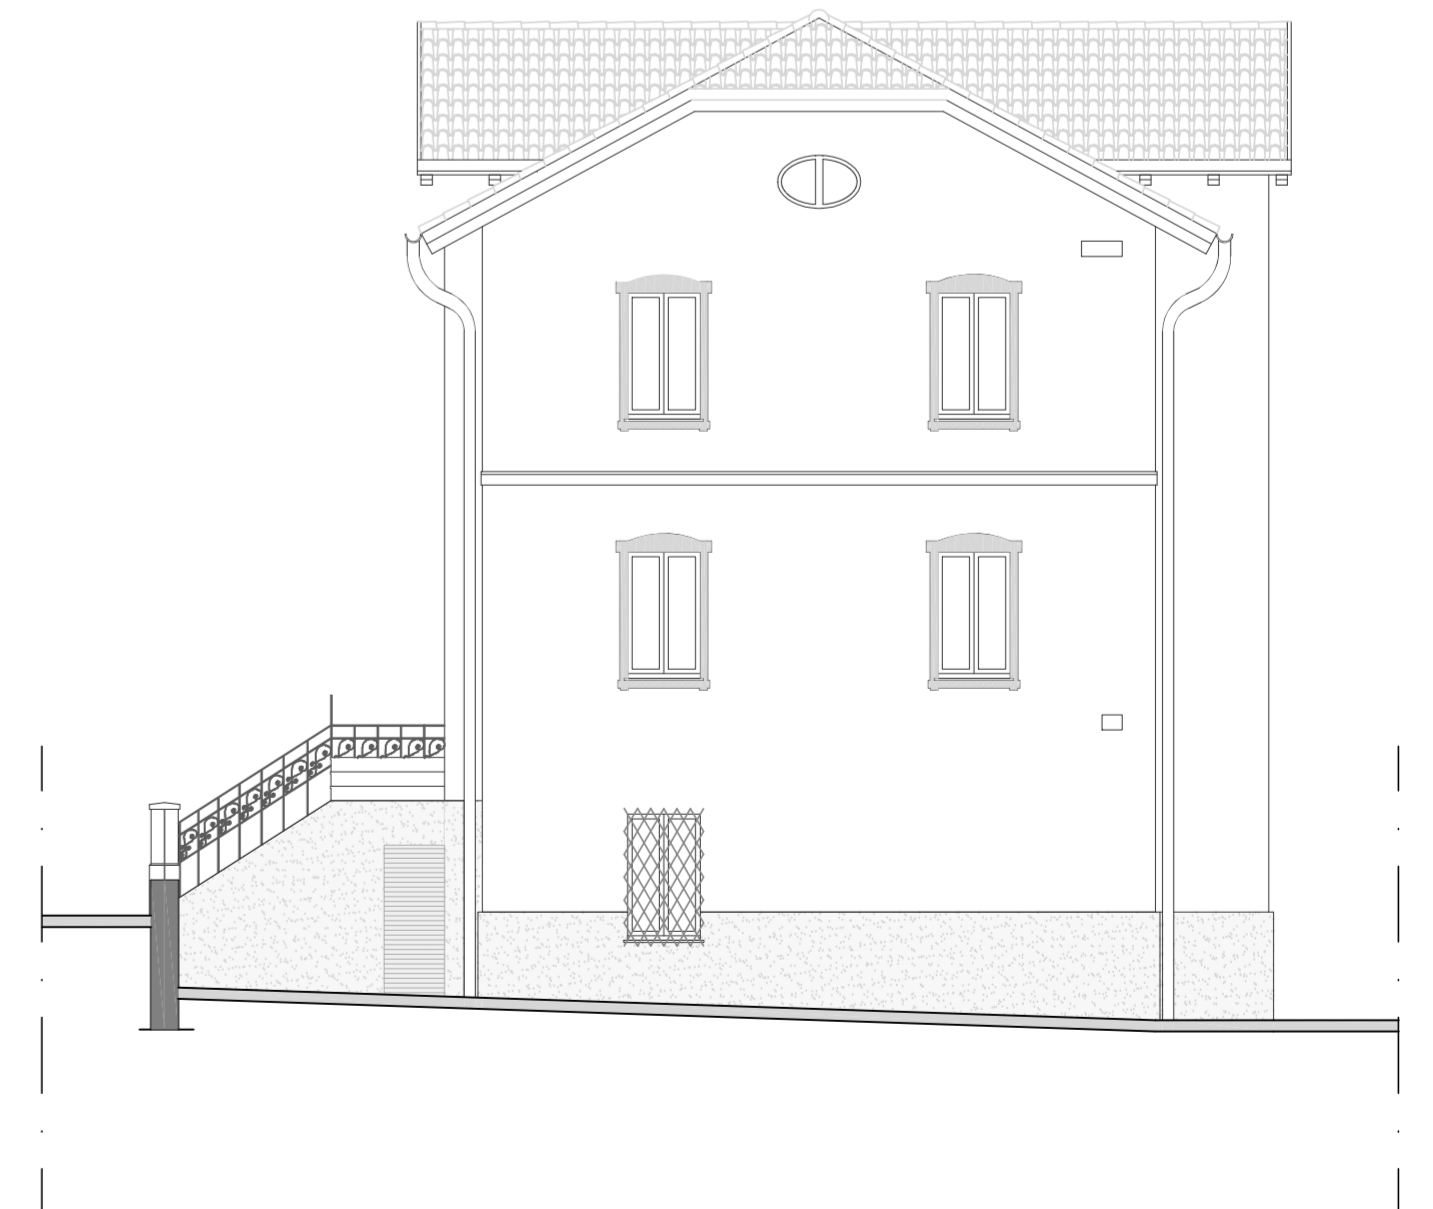

LEGENDA

DEMOLIZIONI / RIMOZIONI

N.B.: TUTTE LE MISURE VANNO VERIFICATE IN CANTIERE