

COMUNE DI SAVOGNA D'ISONZO  
 OBČINA SOVODNJE OB SOČI

**OPERE DI ADEGUAMENTO NORMATIVO  
 E ABBATTIMENTO BARRIERE ARCHITETTONICHE  
 DEL MUNICIPIO DI SAVOGNA D'ISONZO.  
 CUP I59H20000040002.**

- PROGETTO DEFINITIVO/ESECUTIVO -

AR5	PROGETTO: PROSPETTI E SEZIONE A - A'				
	PRAT.	REV.	DATA	EST.	VER.
	0194	00	01/04/2021	AM	BF

PROGETTISTI:


arch. Marcello Fiscelli




arch. Barbara Franco




PROSPETTO EST  
SCALA 1:100

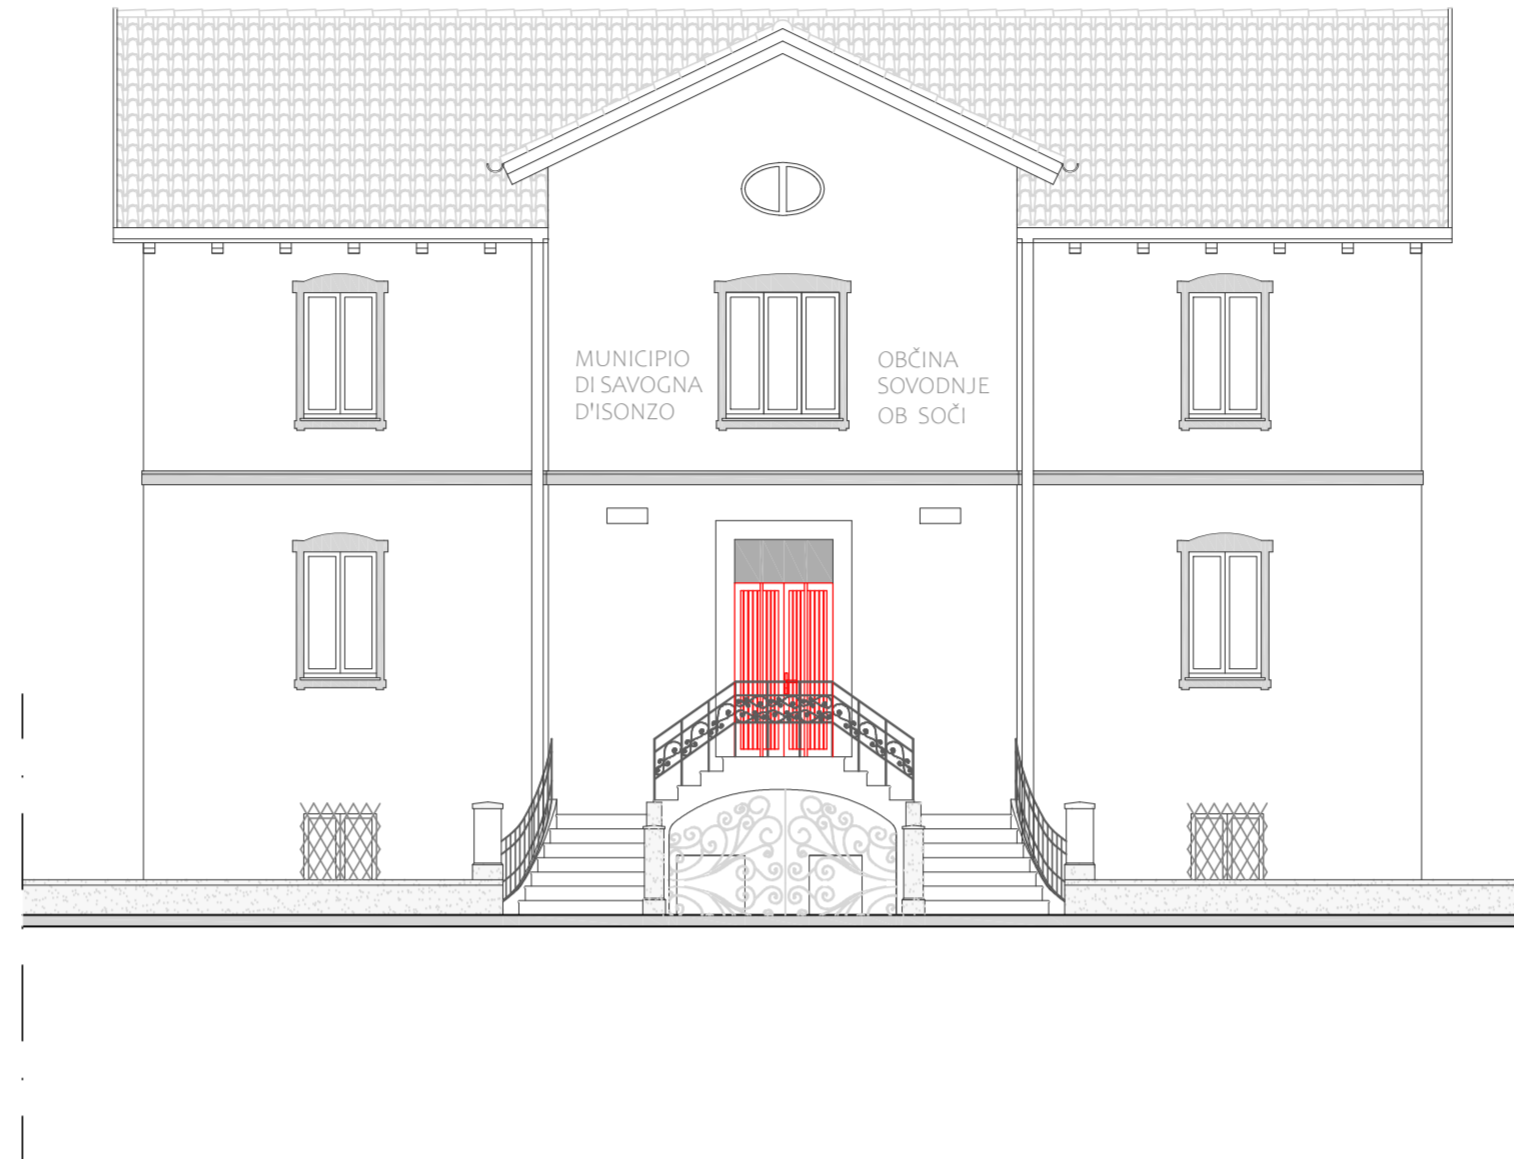


PROSPETTO SUD  
SCALA 1:100

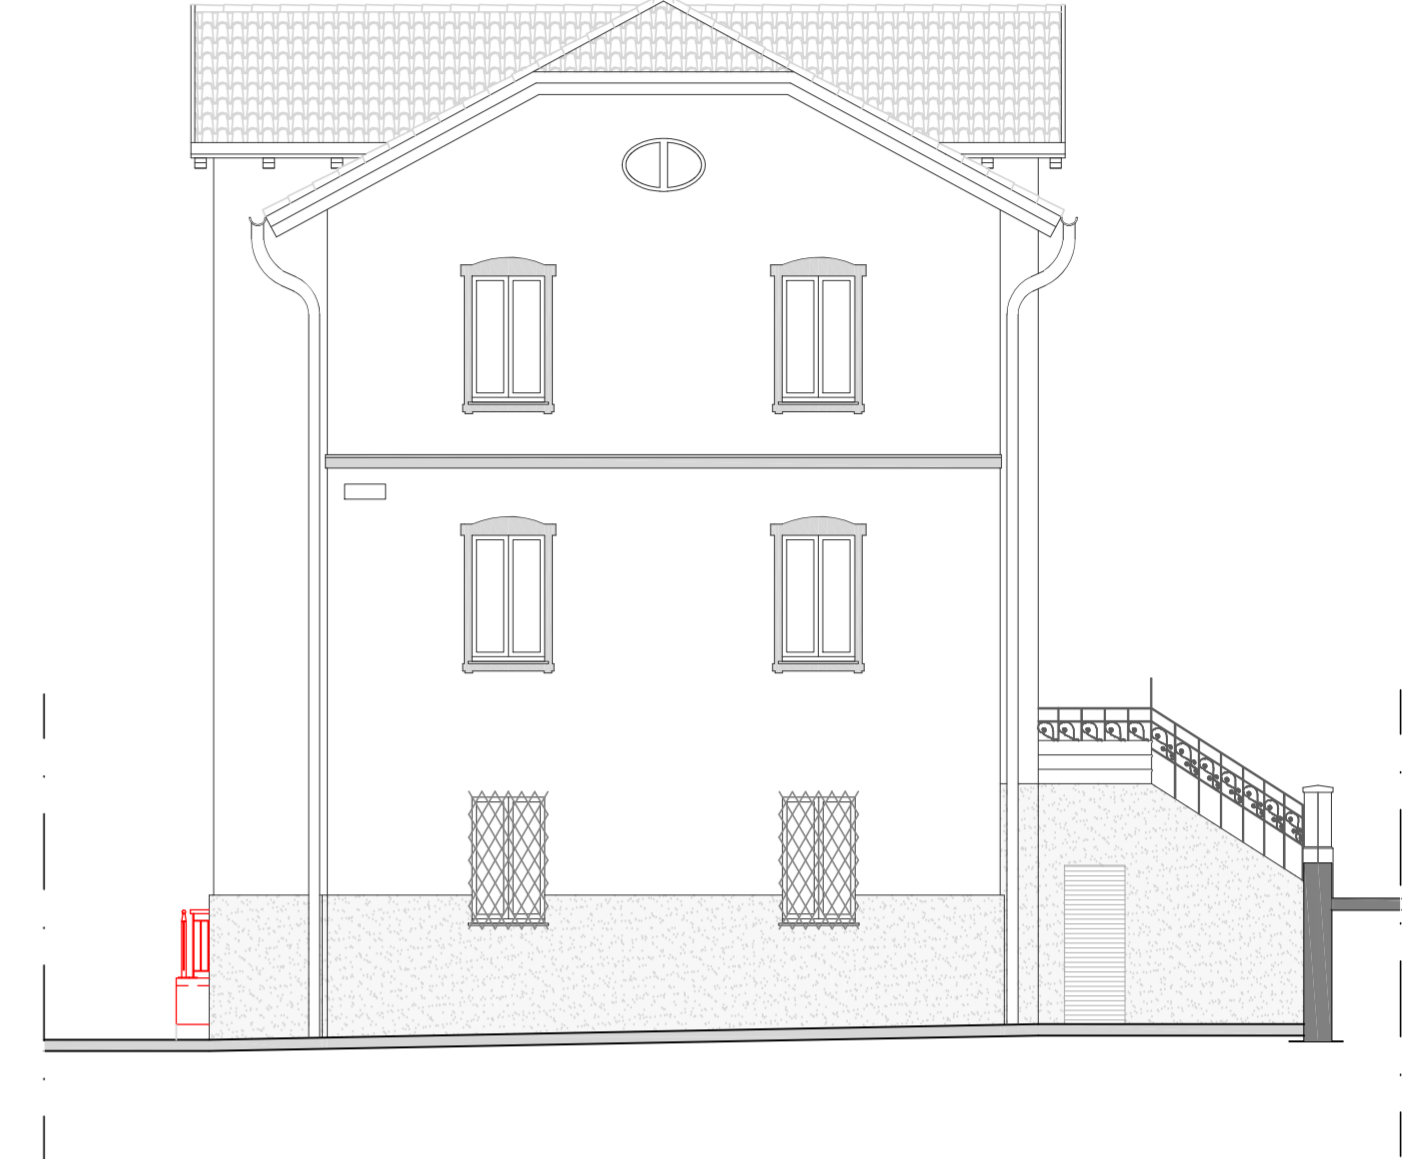


SEZIONE A - A1  
SCALA 1:100

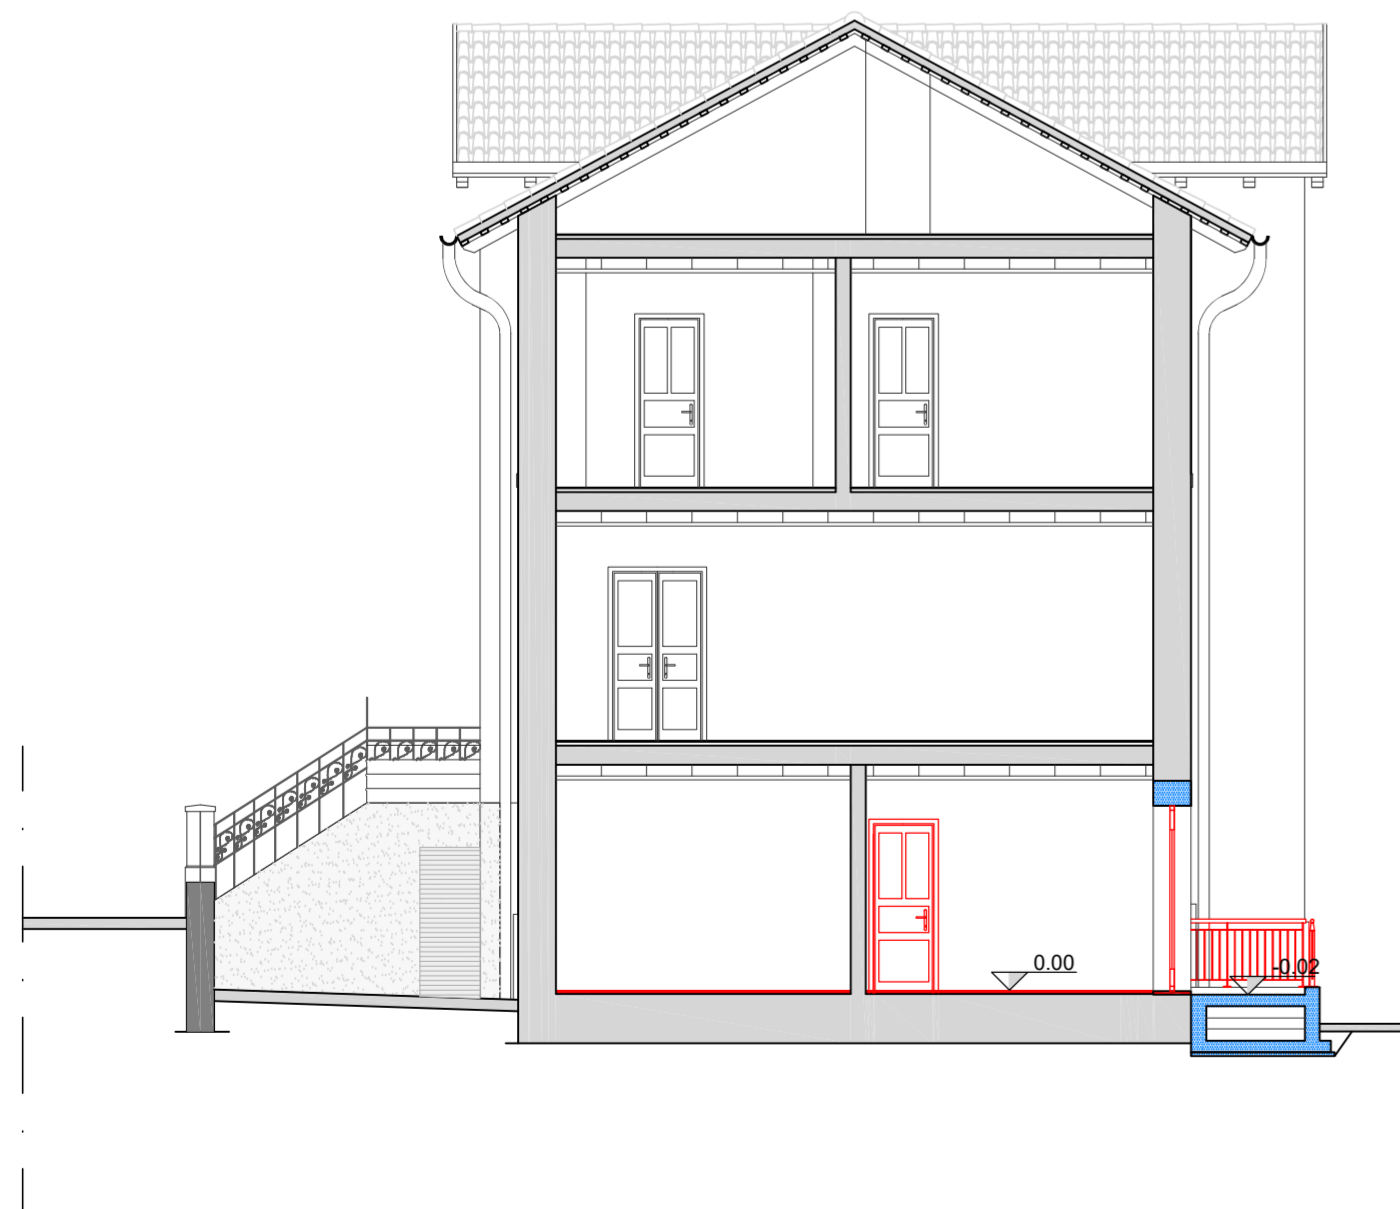


PROSPETTO OVEST  
SCALA 1:100

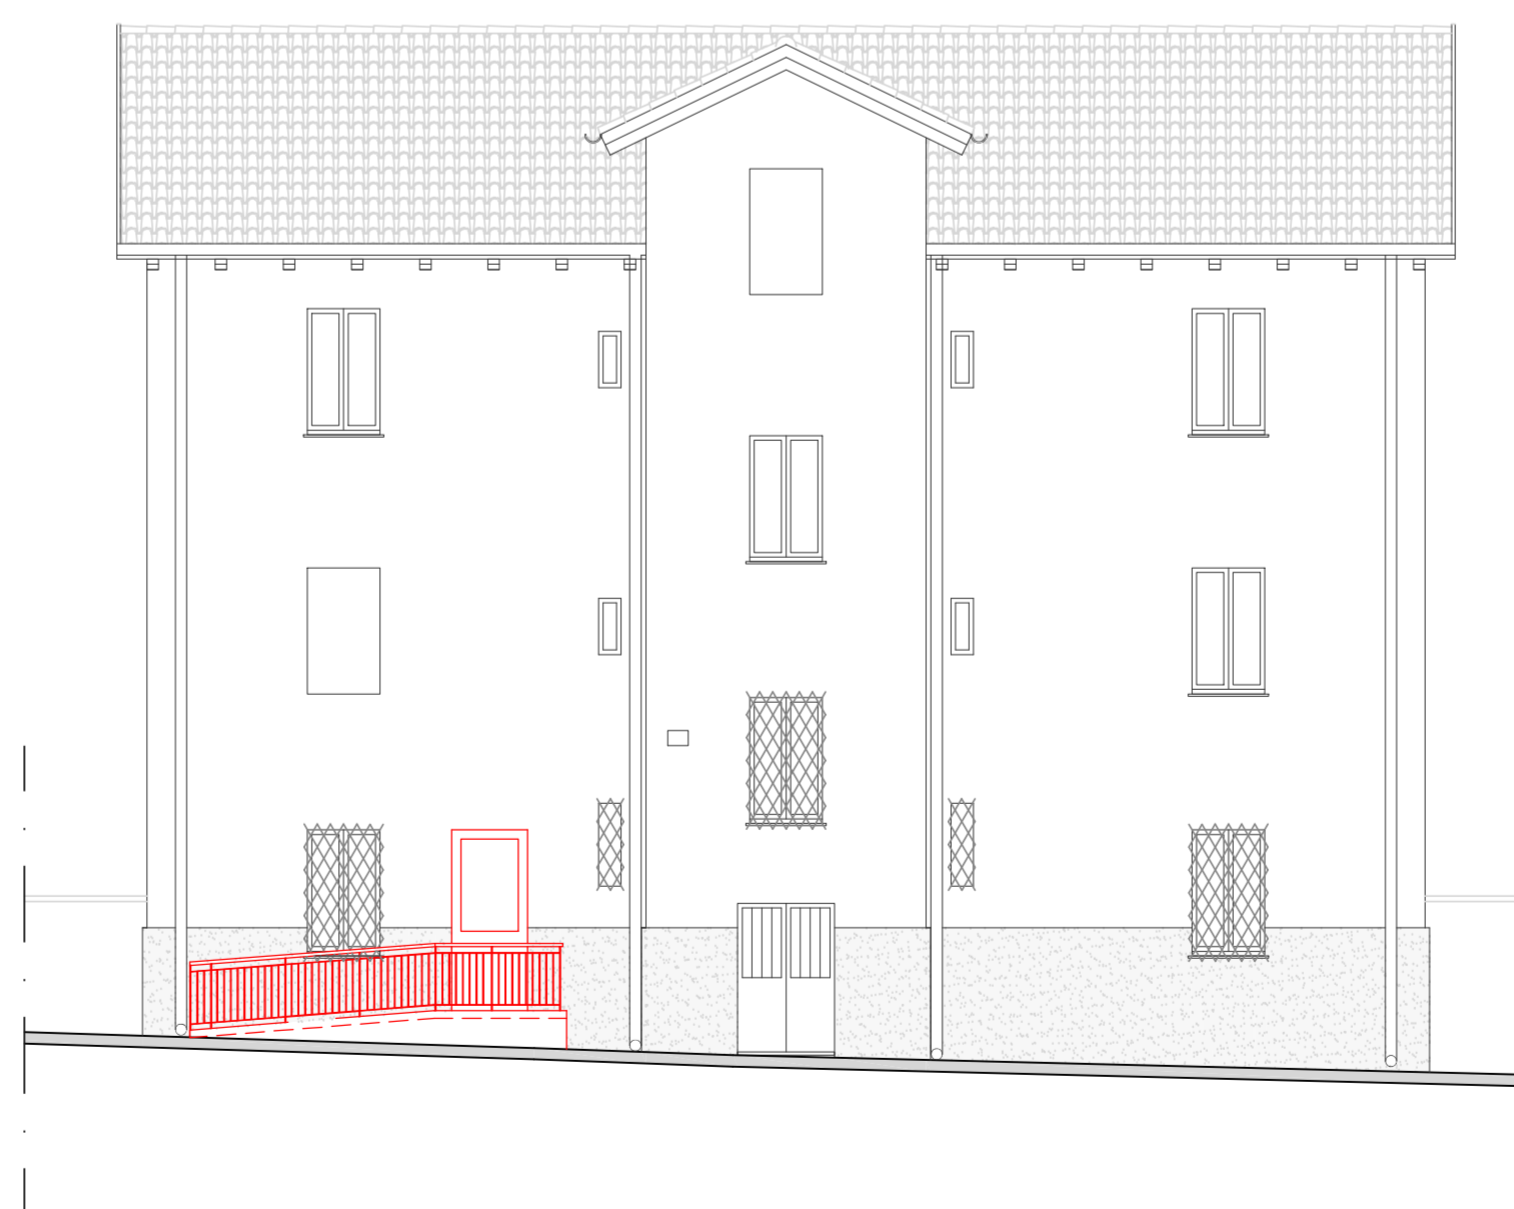

PROSPETTO NORD  
SCALA 1:100

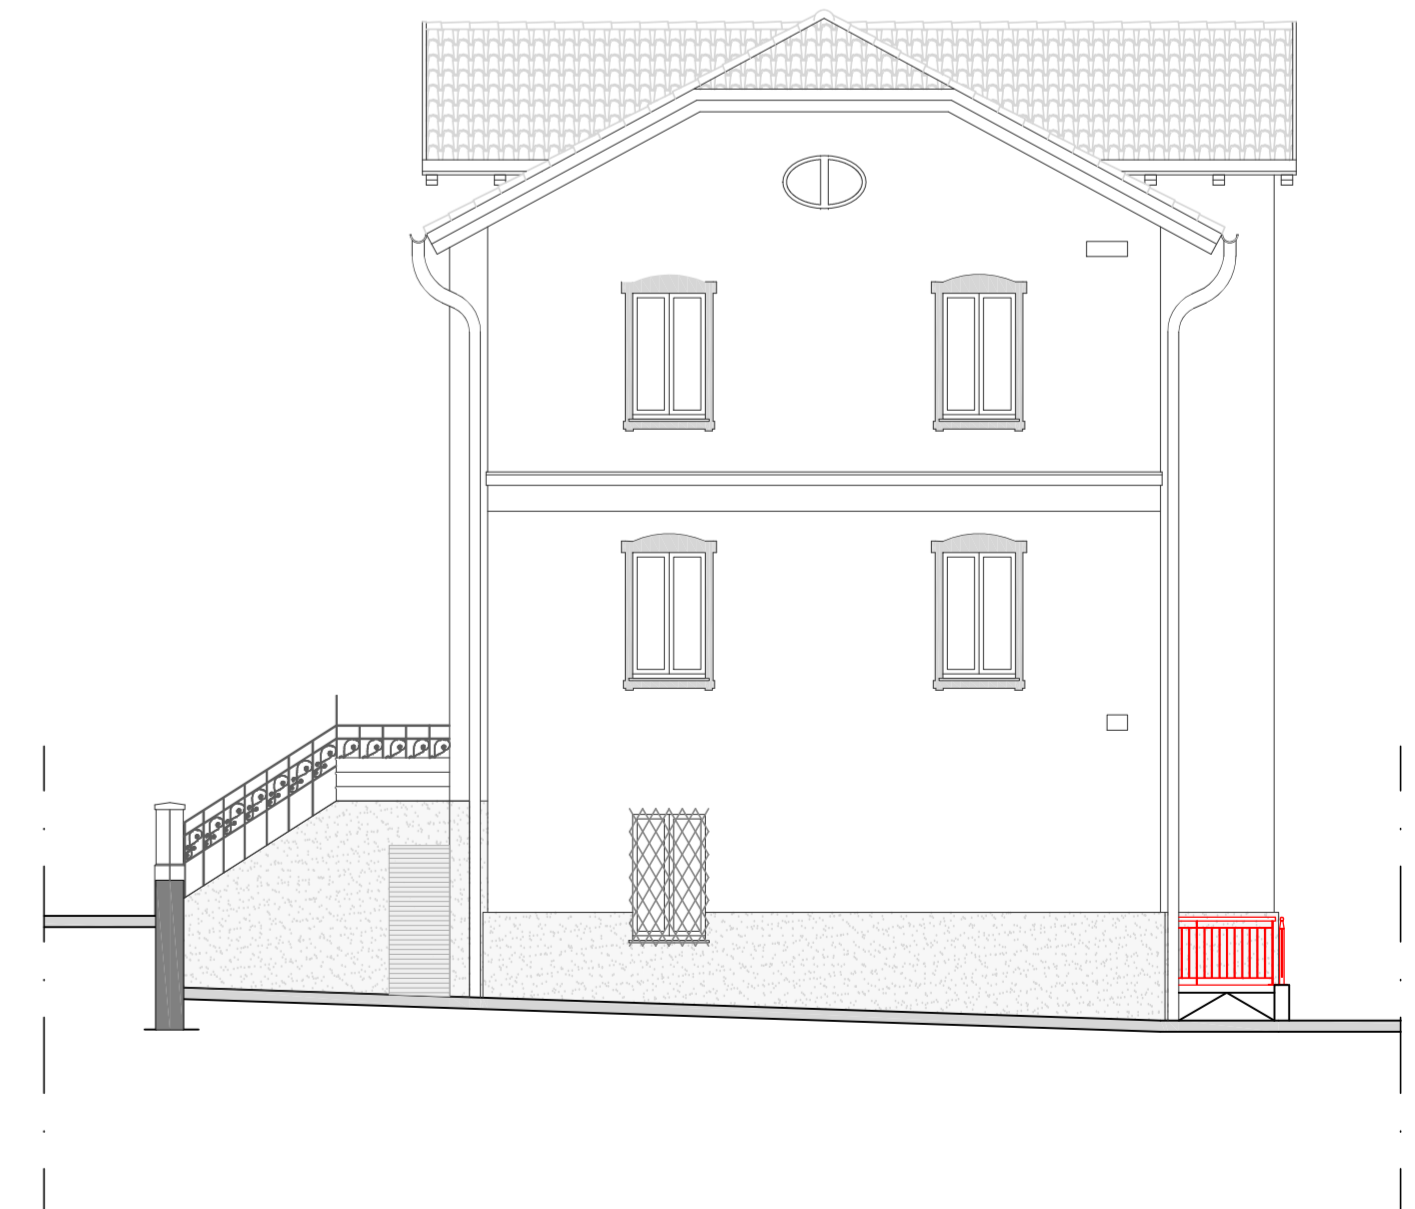

LEGENDA  
 COSTRUZIONI

**N.B.: TUTTE LE MISURE VANNO VERIFICATE IN CANTIERE**