arch. marcello fiscelli
arch. barbara franco
ing. giampietro calligaro
studio tecnico associato
via b. cellini 2 - 34071 cormòns (go) - tel. 0481630671
www.artesarchitettura.com - studio@artesarchitettura.com
c.f./p.i. 01156110312

PRATICA N. 0132

COMUNE DI SAVOGNA D'ISONZO
PROVINCIA DI GORIZIA

PROGETTO "MOBILITA' LENTA" - OPERE DI MESSA IN SICUREZZA E RIQUALIFICAZIONE DI VIA I MAGGIO

REALIZZAZIONE DI UN'AREA DI PARCHEGGIO E ABBATTIMENTO DELLE BARRIERE ARCHITETTONICHE DI ACCESSO ALLA SCUOLA PRIMARIA

- PROGETTO DEFINITIVO - ESECUTIVO -

AR1 INQUADRAMENTO GENERALE E STATO DI FATTO

PROGETTISTI:

arch. Marcello Fiscelli

arch. Barbara Franco

DIRETTORE DEI LAVORI:

COORD.RE SICUREZZA IN PROGETTAZIONE:

COORD.RE SICUREZZA IN ESECUZIONE:

CORMONS (GO), 14 FEBBRAIO 2017

COROGRAFIA - SCALA 1:20.000

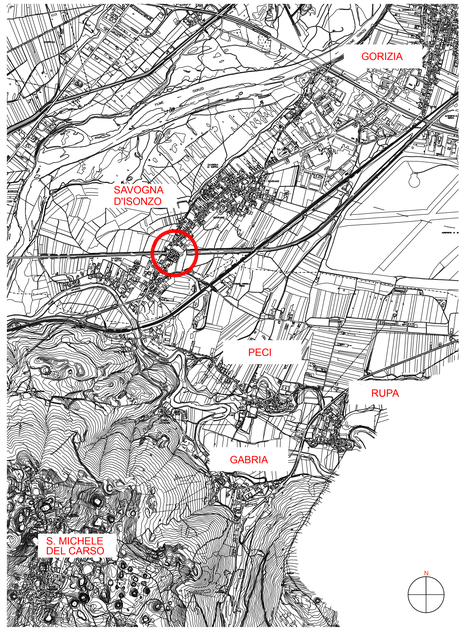

INQUADRAMENTO TERRITORIALE - SCALA 1:5.000

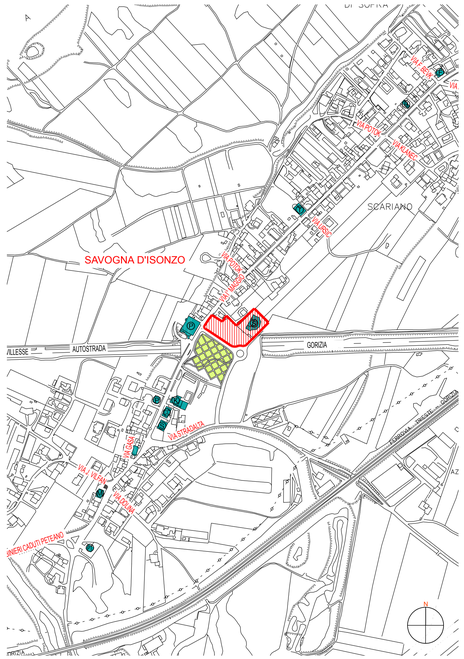

PLANIMETRIA STATO DI FATTO - SCALA 1:200

LEGENDA

- AMBITO DI INTERVENTO
- LIMITE GALLERIA AUTOSTRADALE
- AREA VERDE
- AREA PAVIMENTATA IN GHIAIA
- AREA PAVIMENTATA IN ASFALTO
- DEMOLIZIONI

N.B.: TUTTE LE MISURE VANNO VERIFICATE IN CANTIERE