artes
arch. marcello fiscelli
arch. barbara franco
ing. giampietro calligaro
studio tecnico via b. cellini 2 - 34071 cormòns (go) - tel. 0481630671
associato www.artesarchitettura.com - studio@artesarchitettura.com
c.f./p.i. 01156110312

PRATICA N. 0132

COMUNE DI SAVOGNA D'ISONZO
PROVINCIA DI GORIZIA

PROGETTO "MOBILITA' LENTA" - OPERE DI MESSA IN SICUREZZA E RIQUALIFICAZIONE DI VIA I MAGGIO

REALIZZAZIONE DI UN'AREA DI PARCHEGGIO E ABBATTIMENTO DELLE BARRIERE ARCHITETTONICHE DI ACCESSO ALLA SCUOLA PRIMARIA

- PROGETTO DEFINITIVO - ESECUTIVO -

AR2 PLANIMETRIA DI PROGETTO

PROGETTISTI:

arch. Marcello Fiscelli

arch. Barbara Franco

DIRETTORE DEI LAVORI:

COORD.RE SICUREZZA IN PROGETTAZIONE:

COORD.RE SICUREZZA IN ESECUZIONE:

CORMONS (GO), 14 FEBBRAIO 2017

PLANIMETRIA DI PROGETTO
SCALA 1:200

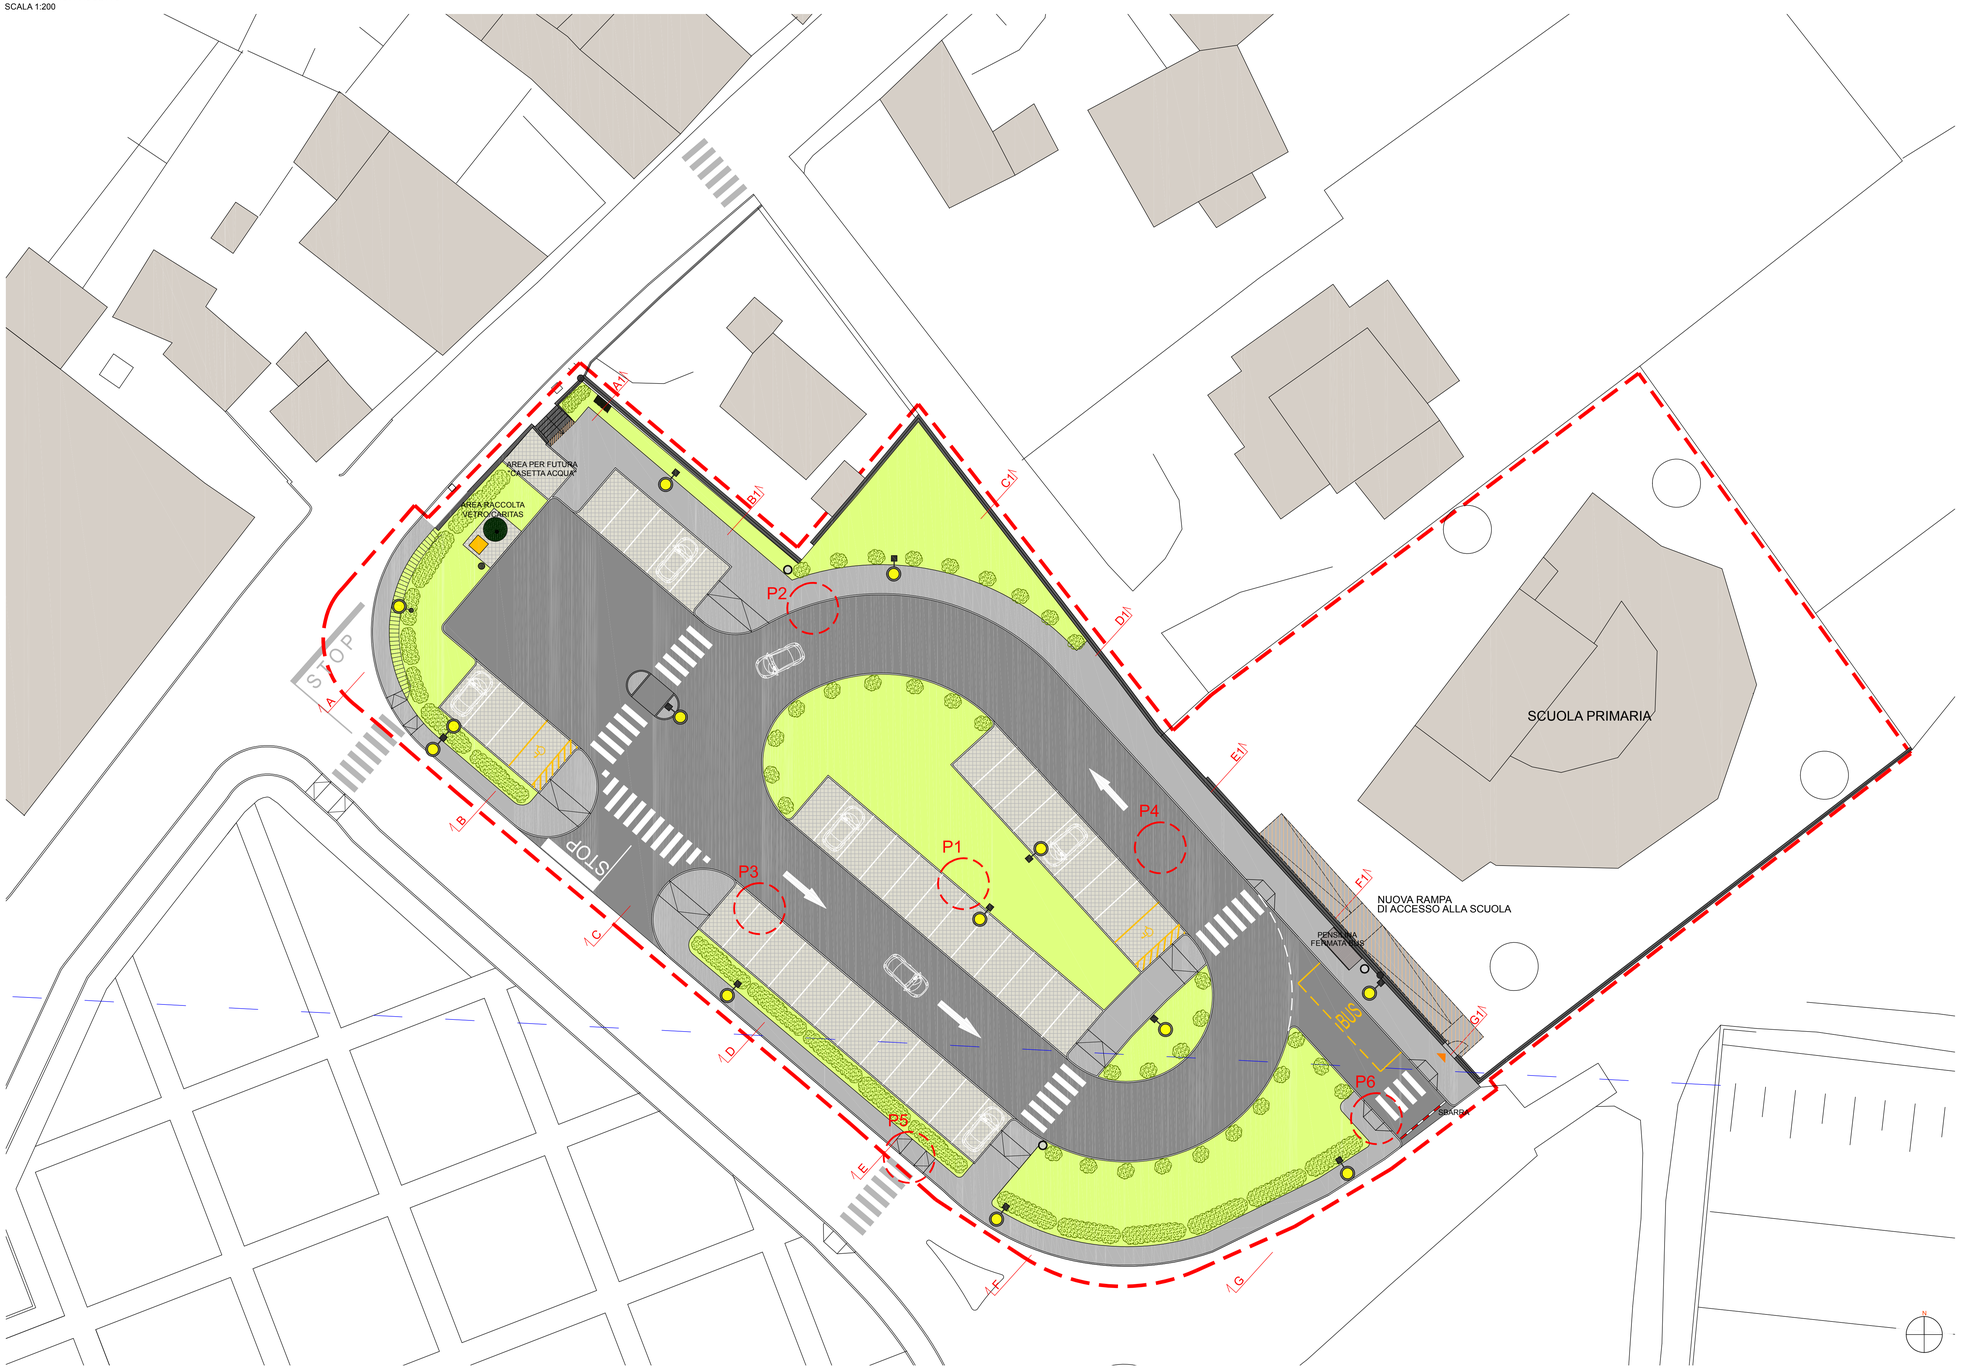

LEGENDA

- AMBITO DI INTERVENTO
- LIMITE GALLERIA AUTOSTRADALE
- AREA VERDE
- AREA PAVIMENTATA IN CONGLOMERATO BITUMINOSO
- AREA PAVIMENTATA IN AUTOBLOCCANTI
- AREA PAVIMENTATA CLS
- ILLUMINAZIONE PUBBLICA
- CESTINO GETTARIFIUTI

N.B.: TUTTE LE MISURE VANNO VERIFICATE IN CANTIERE