

COMUNE DI SAVOGNA D'ISONZO
PROVINCIA DI GORIZIA

PROGETTO "MOBILITA' LENTA" - OPERE DI MESSA IN SICUREZZA
E RIQUALIFICAZIONE DI VIA I MAGGIO

**REALIZZAZIONE DI UN'AREA DI PARCHEGGIO
E ABBATTIMENTO DELLE BARRIERE ARCHITETTONICHE
DI ACCESSO ALLA SCUOLA PRIMARIA**

- PROGETTO DEFINITIVO - ESECUTIVO -

AR4 SEZIONI SCAVI

PROGETTISTI:

DIRETTORE DEI LAVORI:

arch. Marcello Fiscelli

arch. Barbara Franco


COORD.RE SICUREZZA IN PROGETTAZIONE:

COORD.RE SICUREZZA IN ESECUZIONE:

CORMONS (GO), 14 FEBBRAIO 2017

SEZIONI STATO DI FATTO
SCALA 1:100


SEZIONE A - A1

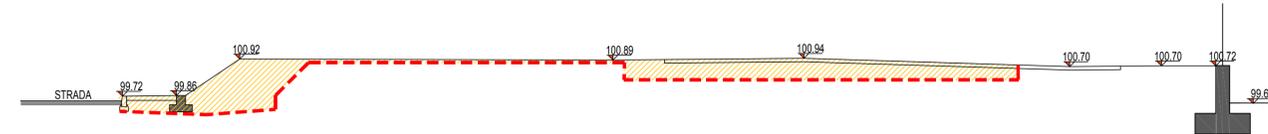


SEZIONE B - B1




SEZIONE C - C1

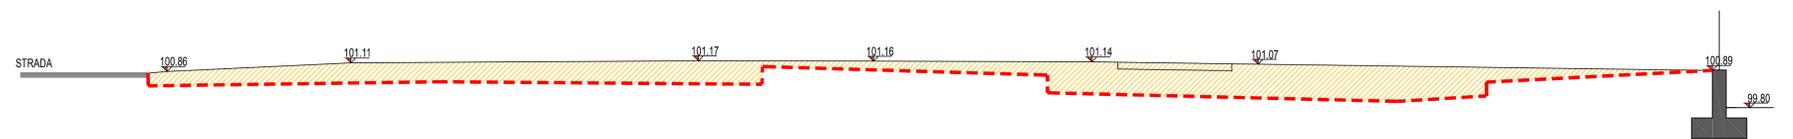


SEZIONE D - D1

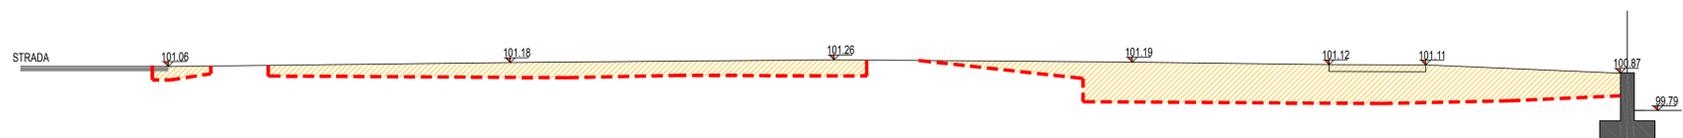


SEZIONE E - E1

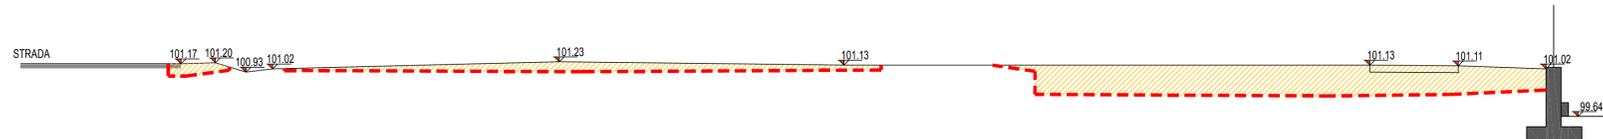

SEZIONE F - F1

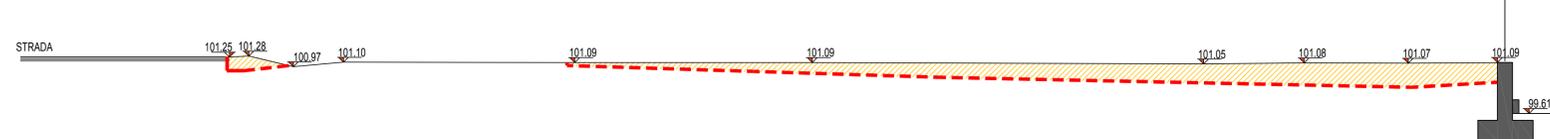

SEZIONE G - G1

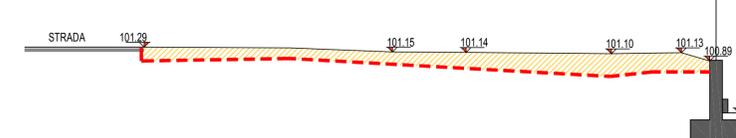

LEGENDA

— PROFILO STATO DI FATTO

--- FONDO SCAVO

▨ AREA DI SCAVO

N.B.: TUTTE LE MISURE VANNO VERIFICATE IN CANTIERE