

COMUNE DI SAVOGNA D'ISONZO
PROVINCIA DI GORIZIA

PROGETTO "MOBILITA' LENTA" - OPERE DI MESSA IN SICUREZZA
E RIQUALIFICAZIONE DI VIA I MAGGIO

REALIZZAZIONE DI UN'AREA DI PARCHEGGIO
E ABBATTIMENTO DELLE BARRIERE ARCHITETTONICHE
DI ACCESSO ALLA SCUOLA PRIMARIA

- PROGETTO DEFINITIVO - ESECUTIVO -

AR5

SEZIONI RIPORTI

PROGETTISTI:

arch. Marcello Fiscelli

arch. Barbara Franco

DIRETTORE DEI LAVORI:

COORD.RE SICUREZZA IN PROGETTAZIONE:

COORD.RE SICUREZZA IN ESECUZIONE:

CORMONS (GO), 14 FEBBRAIO 2017

LEGENDA

PROFILO PROGETTO


FONDO SCAVO

AREA DI RIPORTO


N.B.: TUTTE LE MISURE VANNO VERIFICATE IN CANTIERE

SEZIONI DI PROGETTO
SCALA 1:100


SEZIONE A - A1

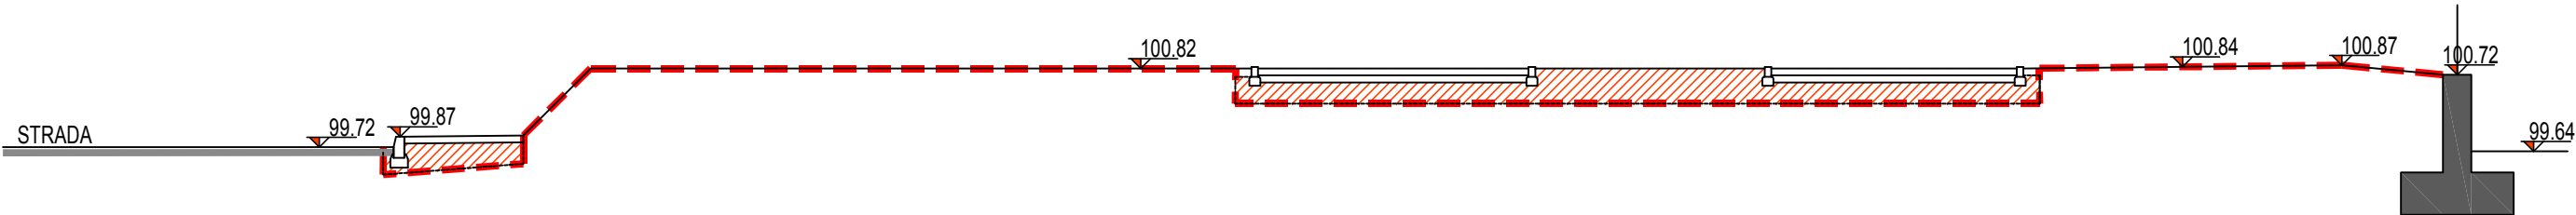


SEZIONE B - B1

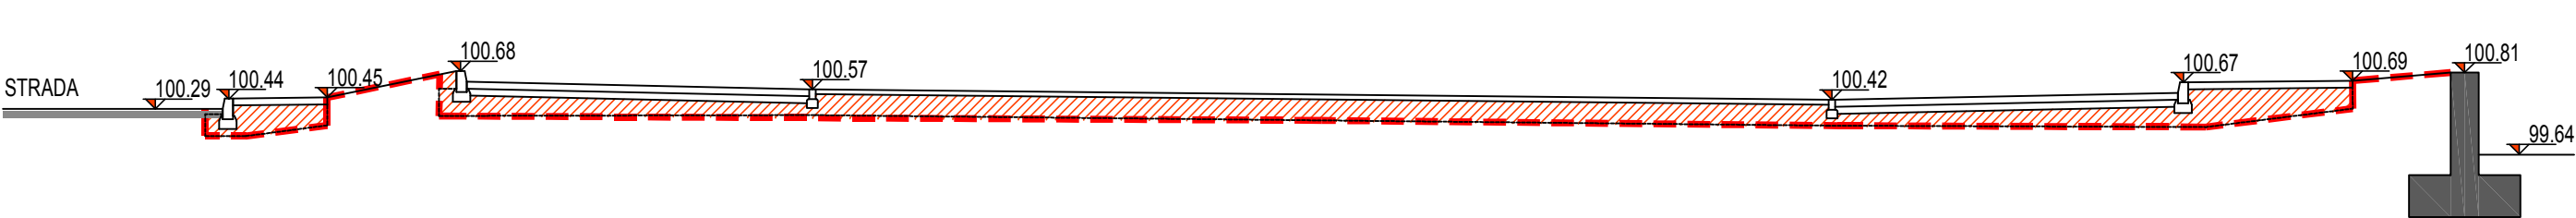


SEZIONE C - C1

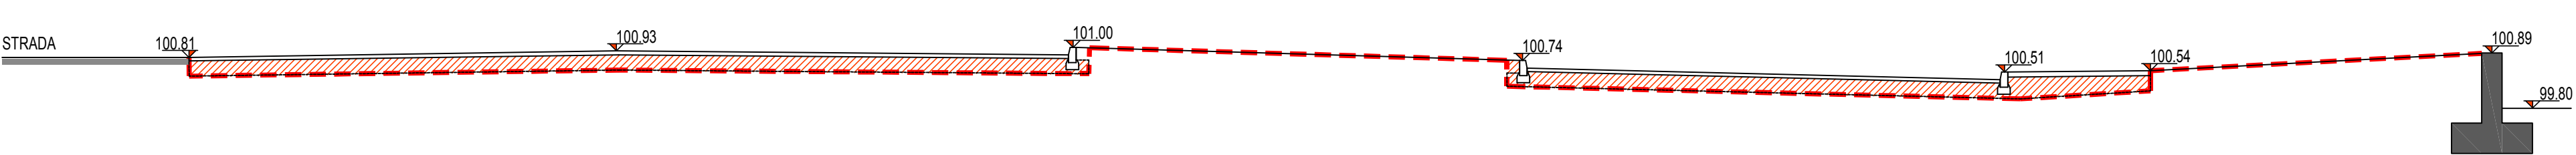


SEZIONE D - D1

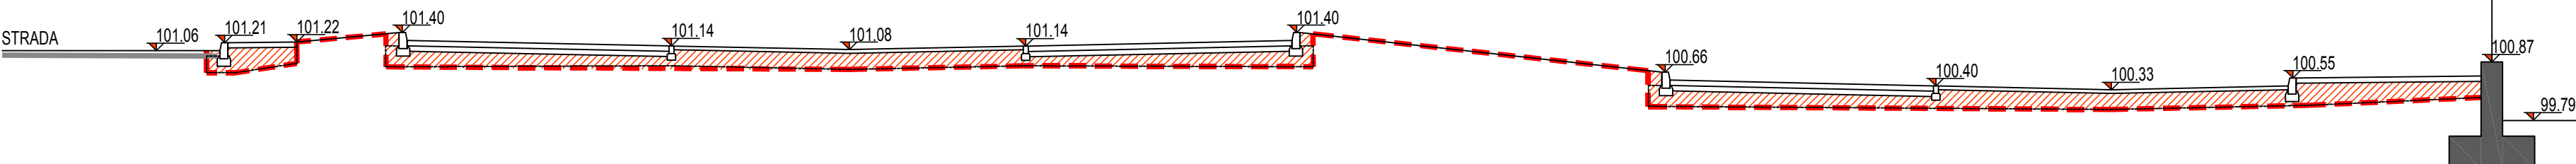

SEZIONE E - E1

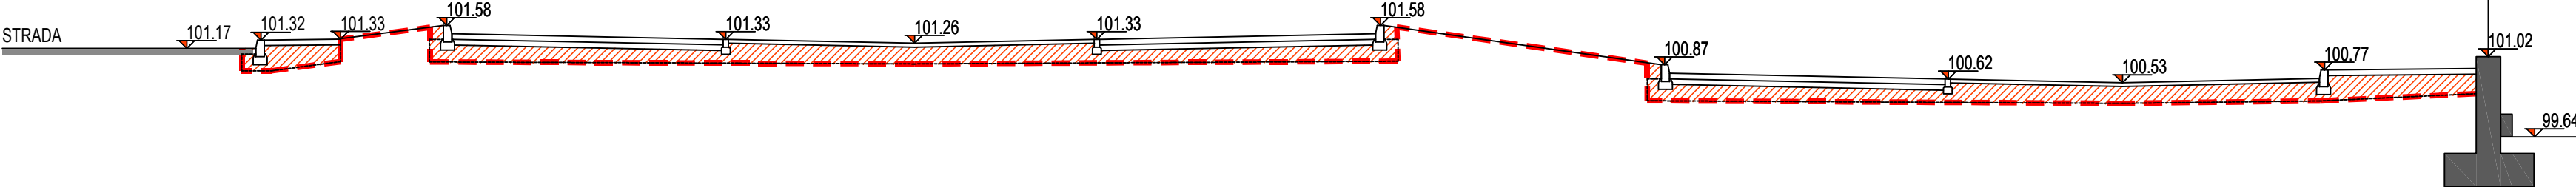

SEZIONE F - F1

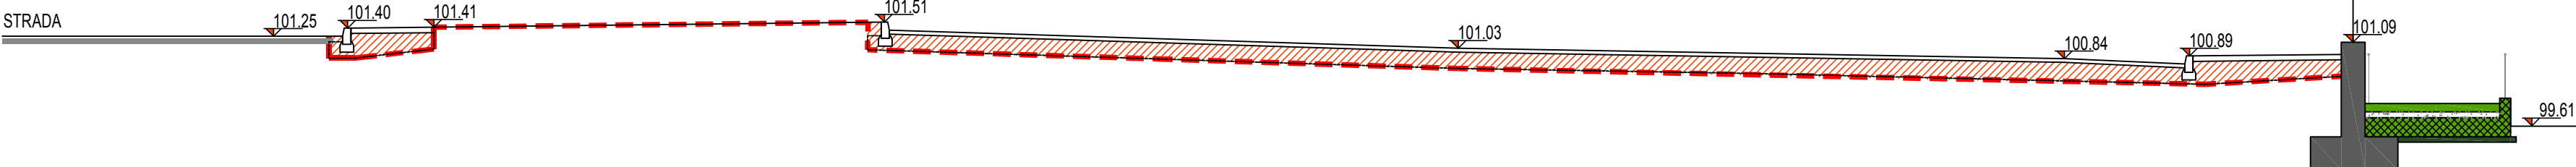

SEZIONE G - G1

