

COMUNE DI SAVOGNA D'ISONZO
 PROVINCIA DI GORIZIA

PROGETTO "MOBILITA' LENTA" - OPERE DI MESSA IN SICUREZZA
 E RIQUALIFICAZIONE DI VIA I MAGGIO

**REALIZZAZIONE DI UN'AREA DI PARCHEGGIO
 E ABBATTIMENTO DELLE BARRIERE ARCHITETTONICHE
 DI ACCESSO ALLA SCUOLA PRIMARIA**


- PROGETTO DEFINITIVO - ESECUTIVO -

AR6 SEZIONI ARCHITETTONICHE E PARTICOLARI COSTRUTTIVI


PROGETTISTI:	DIRETTORE DEI LAVORI:
arch. Marcello Fiscalì	
arch. Barbara Franco	COORD. RE SICUREZZA IN PROGETTAZIONE:
	COORD. RE SICUREZZA IN ESECUZIONE:

CORMONS (GO), 14 FEBBRAIO 2017


SEZIONE B - B1
SCALA 1:100

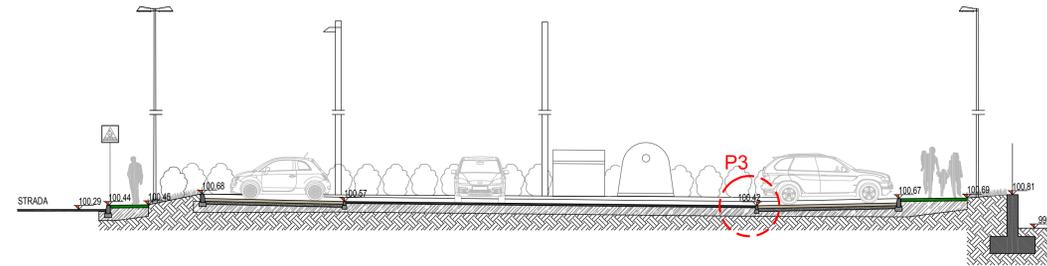


SEZIONE G - G1
SCALA 1:100

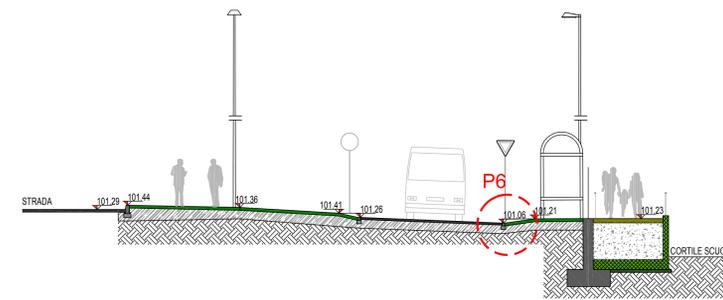


SEZIONE D - D1
SCALA 1:100

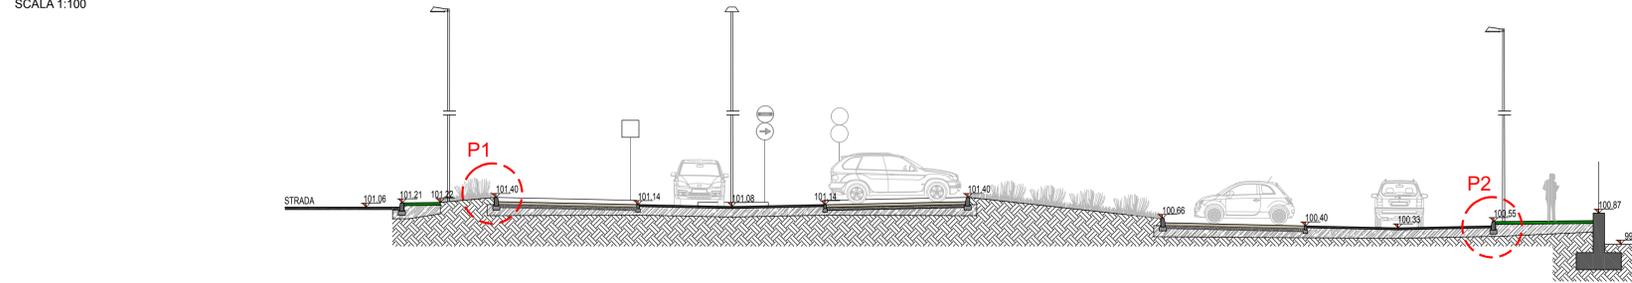

P5 - PARTICOLARE ABBASSAMENTO ATTRAVERSAMENTO PEDONALE
SCALA 1:20


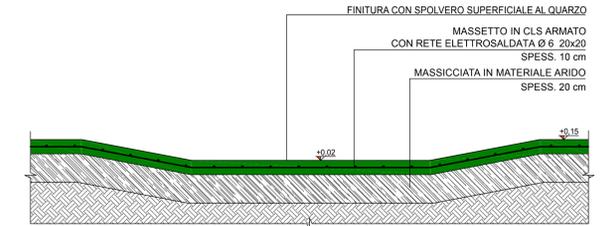


PERCORSI GUIDA PER NON VEDENTI
 PIASTRELLE IN CLS TATTILI
 SISTEMA LOGET-VET-EVOLUTION
 DIM. 20x20 cm


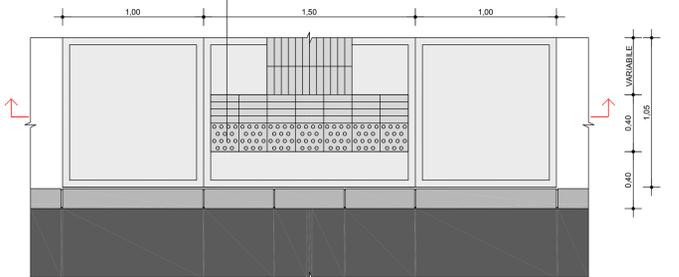


-  DIREZIONE RETTILINEA: LASTRE LA CUI SUPERFICIE PRESENTA UN PATTERN DI SCALATURE
-  ARRESTO/PERICOLO: STRISCIA COMPOSTA DA LASTRE CON UN PATTERN DI CALOTTE SFERICHE



P1 - PARTICOLARE COSTRUTTIVO - PARCHEGGIO E AREA VERDE
SCALA 1:20

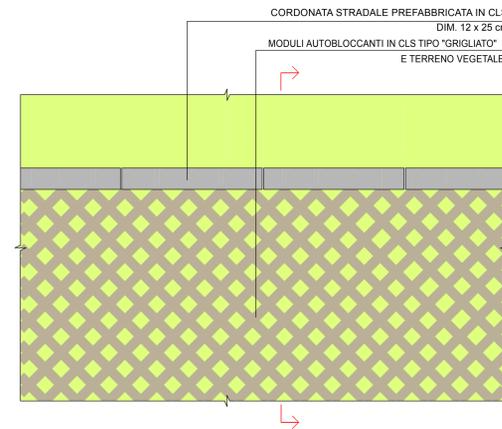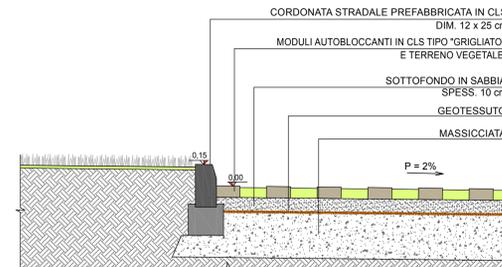


P2 - PARTICOLARE COSTRUTTIVO - CARREGGIATA E MARCIAPIEDE
SCALA 1:20

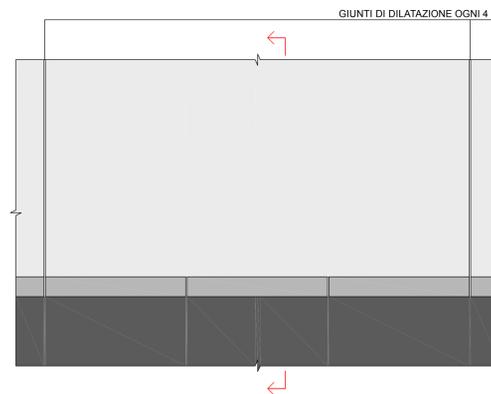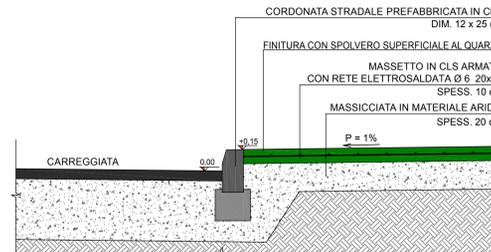

P3 - PARTICOLARE COSTRUTTIVO - CARREGGIATA E PARCHEGGIO
SCALA 1:20

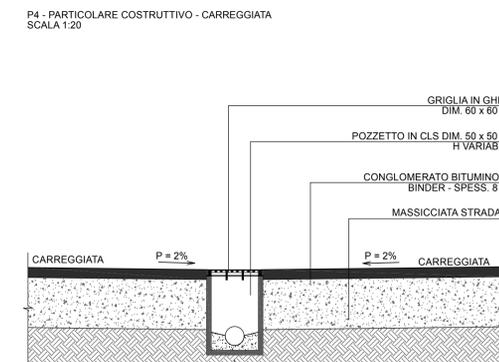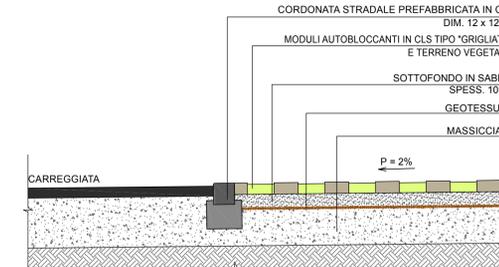

P6 - PARTICOLARE ABBASSAMENTO ATTRAVERSAMENTO PEDONALE
SCALA 1:20

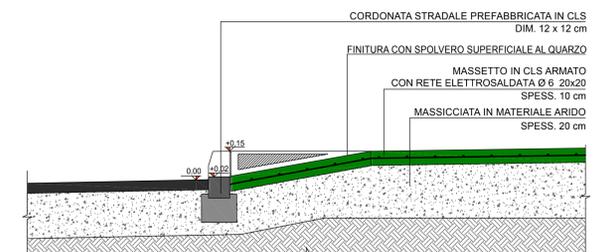

PERCORSI GUIDA PER NON VEDENTI
 PIASTRELLE IN CLS TATTILI
 SISTEMA LOGET-VET-EVOLUTION
 DIM. 20x20 cm

