

COMUNE DI SAVOGNA D'ISONZO  
 PROVINCIA DI GORIZIA

PROGETTO "MOBILITA' LENTA" - OPERE DI MESSA IN SICUREZZA  
 E RIQUALIFICAZIONE DI VIA I MAGGIO

**REALIZZAZIONE DI UN'AREA DI PARCHEGGIO  
 E ABBATTIMENTO DELLE BARRIERE ARCHITETTONICHE  
 DI ACCESSO ALLA SCUOLA PRIMARIA**

- PROGETTO DEFINITIVO - ESECUTIVO -


AR7 SEGNALETICA STRADALE

PROGETTISTI: arch. Marcello Facelli  
 arch. Barbara Franco


DIRETTORE DEI LAVORI: \_\_\_\_\_  
 COORD.RE SICUREZZA IN PROGETTAZIONE: \_\_\_\_\_  
 COORD.RE SICUREZZA IN ESECUZIONE: \_\_\_\_\_

CORMONS (GO), 14 FEBBRAIO 2017

PLANIMETRIA DELLA SEGNALETICA STRADALE  
 SCALA 1:100

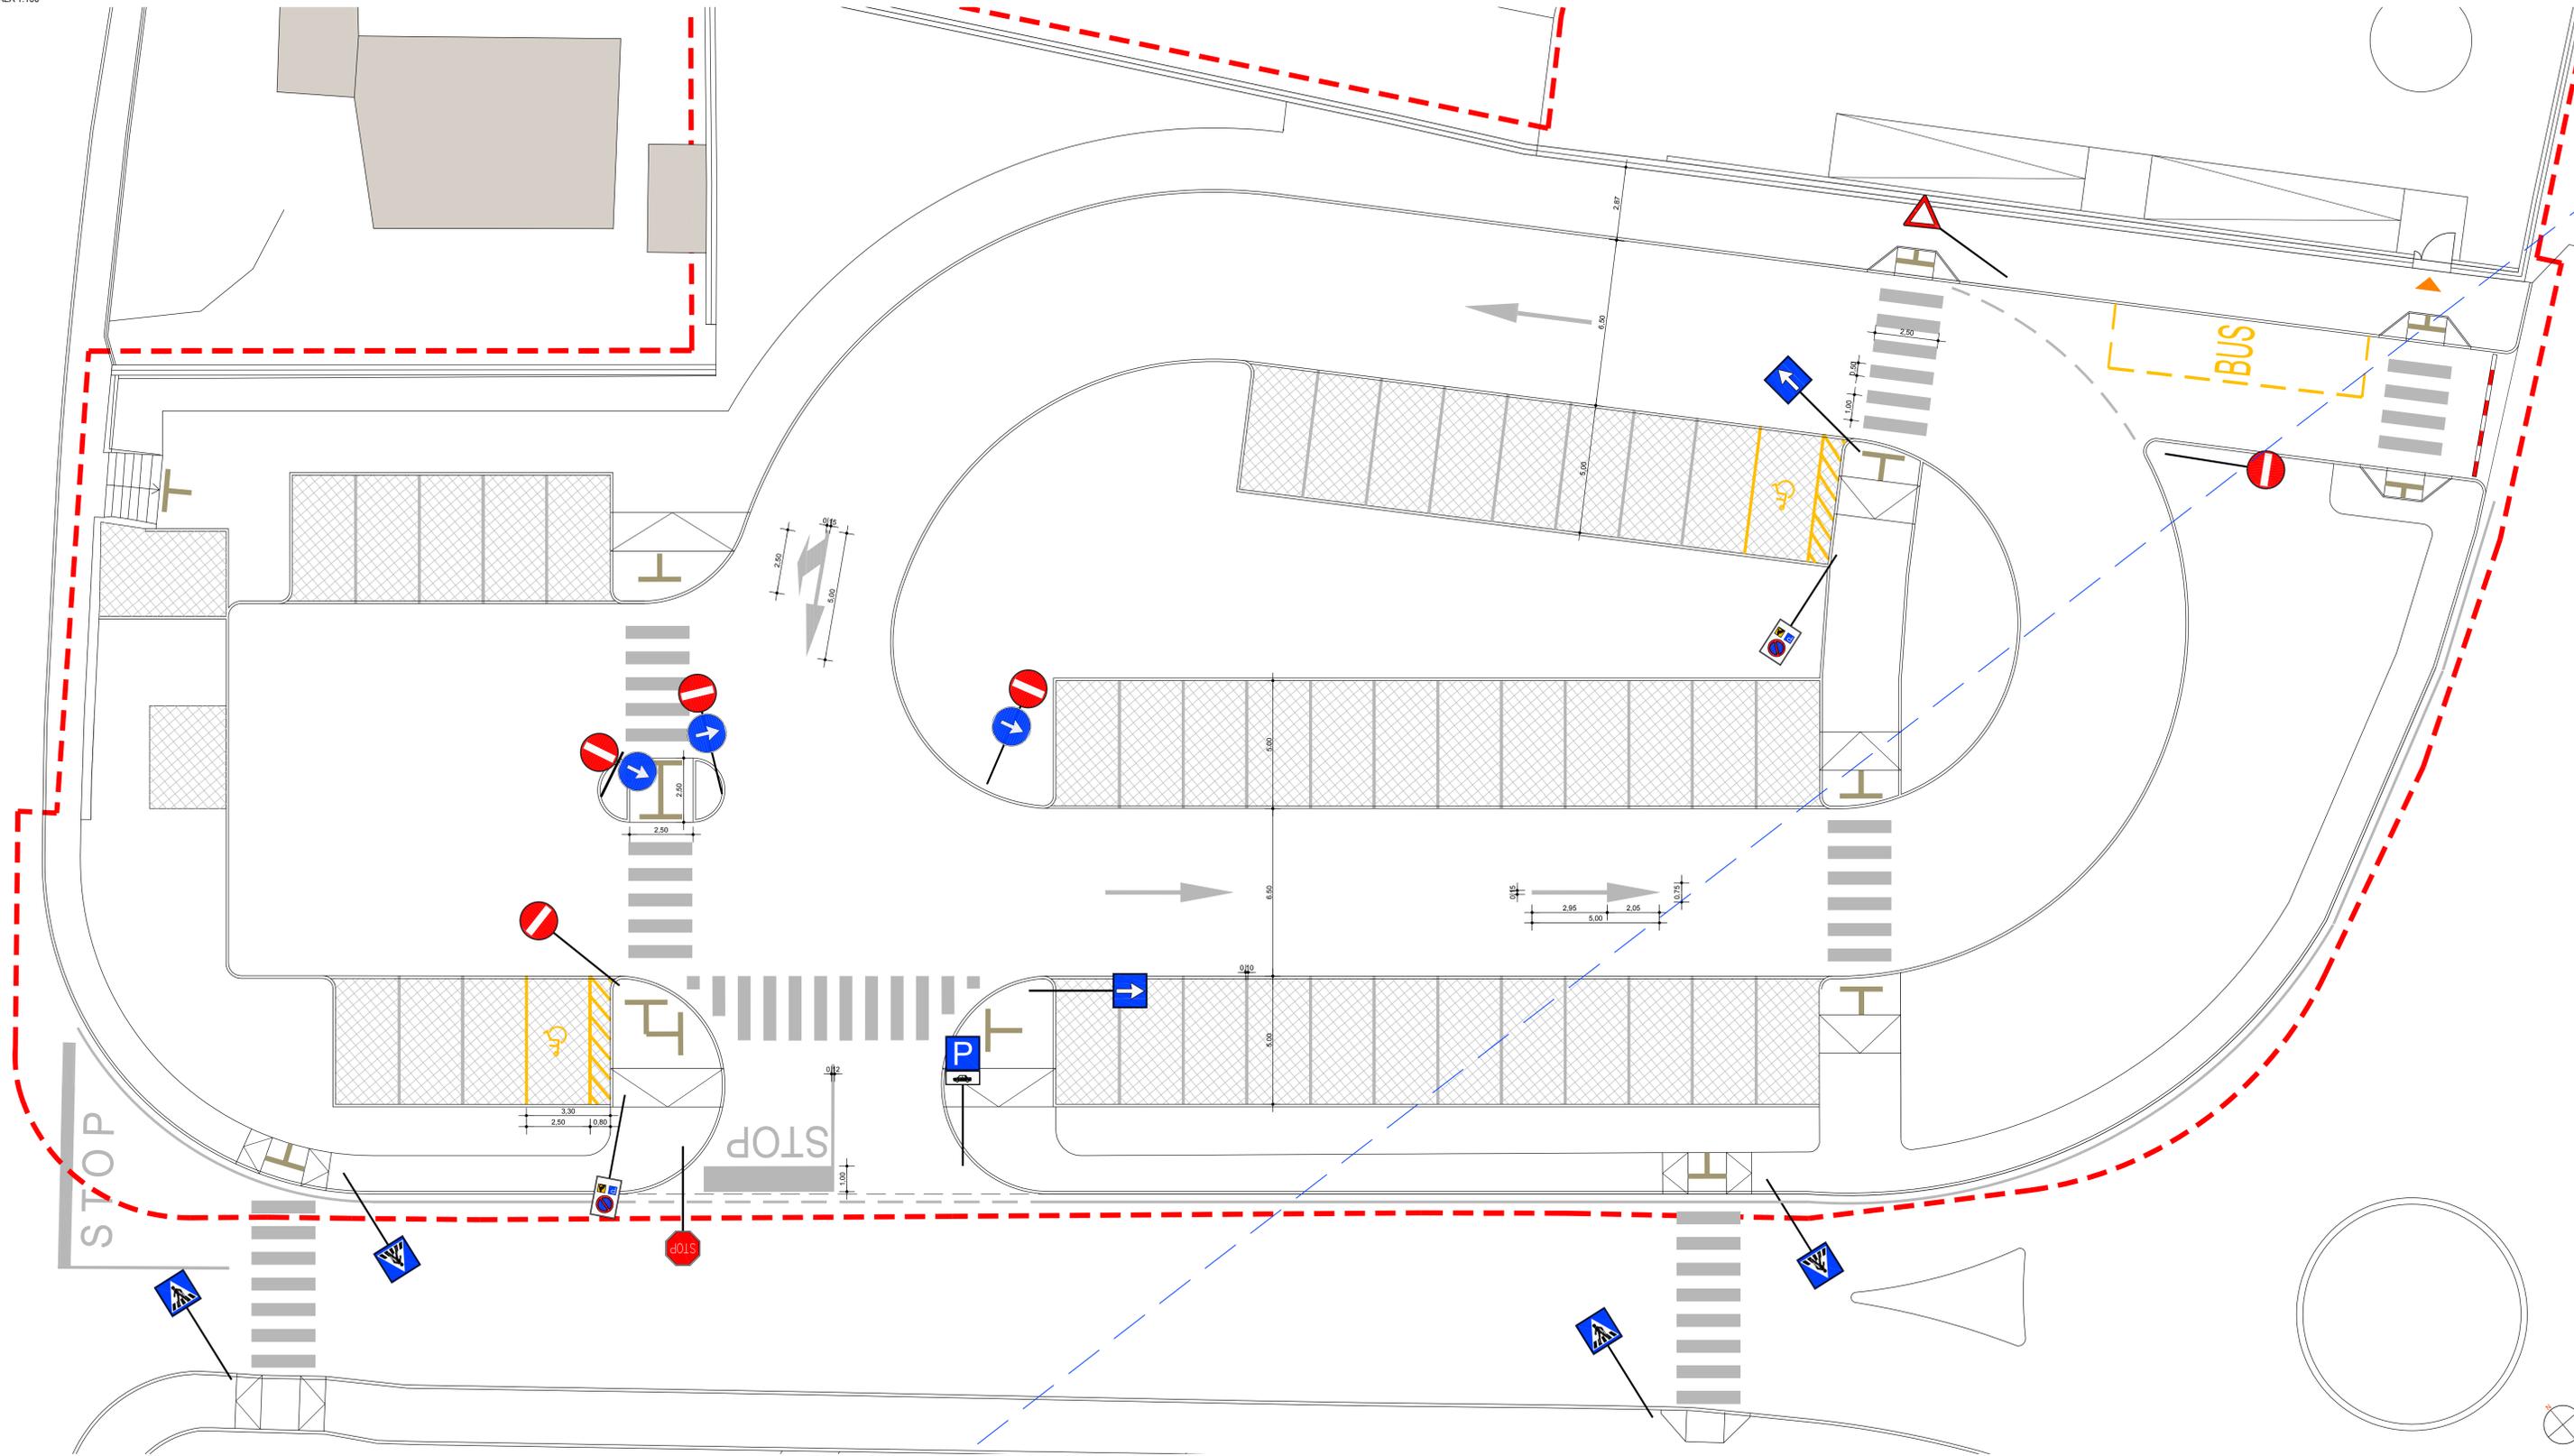

ABACO DEI SEGNALE STRADALI  
 SCALA 1:25  
 DA VERIFICARE CON LE NORME IN VIGORE AL MOMENTO DELL'INSTALLAZIONE

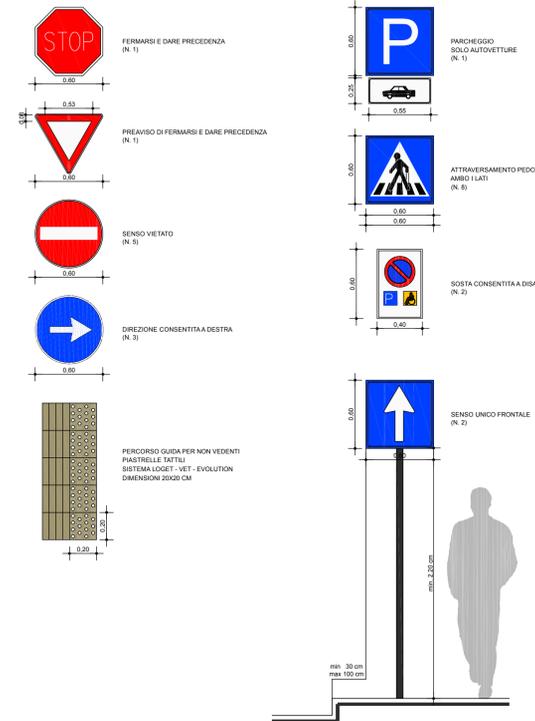

N.B.: TUTTE LE MISURE VANNO VERIFICATE IN CANTIERE