

COMUNE DI SAVOGNA D'ISONZO
PROVINCIA DI GORIZIA

PROGETTO "MOBILITA' LENTA" - OPERE DI MESSA IN SICUREZZA
E RIQUALIFICAZIONE DI VIA I MAGGIO

**REALIZZAZIONE DI UN'AREA DI PARCHEGGIO
E ABBATTIMENTO DELLE BARRIERE ARCHITETTONICHE
DI ACCESSO ALLA SCUOLA PRIMARIA**

- PROGETTO DEFINITIVO - ESECUTIVO -

CA1

PARTICOLARI COSTRUTTIVI OPERE IN CEMENTO ARMATO

PROGETTISTI:

DIRETTORE DEI LAVORI:

arch. Marcello Fiscelli


arch. Barbara Franco

COORD.RE SICUREZZA IN PROGETTAZIONE:

COORD.RE SICUREZZA IN ESECUZIONE:


CORMONS (GO), 14 FEBBRAIO 2017

DISPOSIZIONE FERRI RAMPA
SCALA 1:10

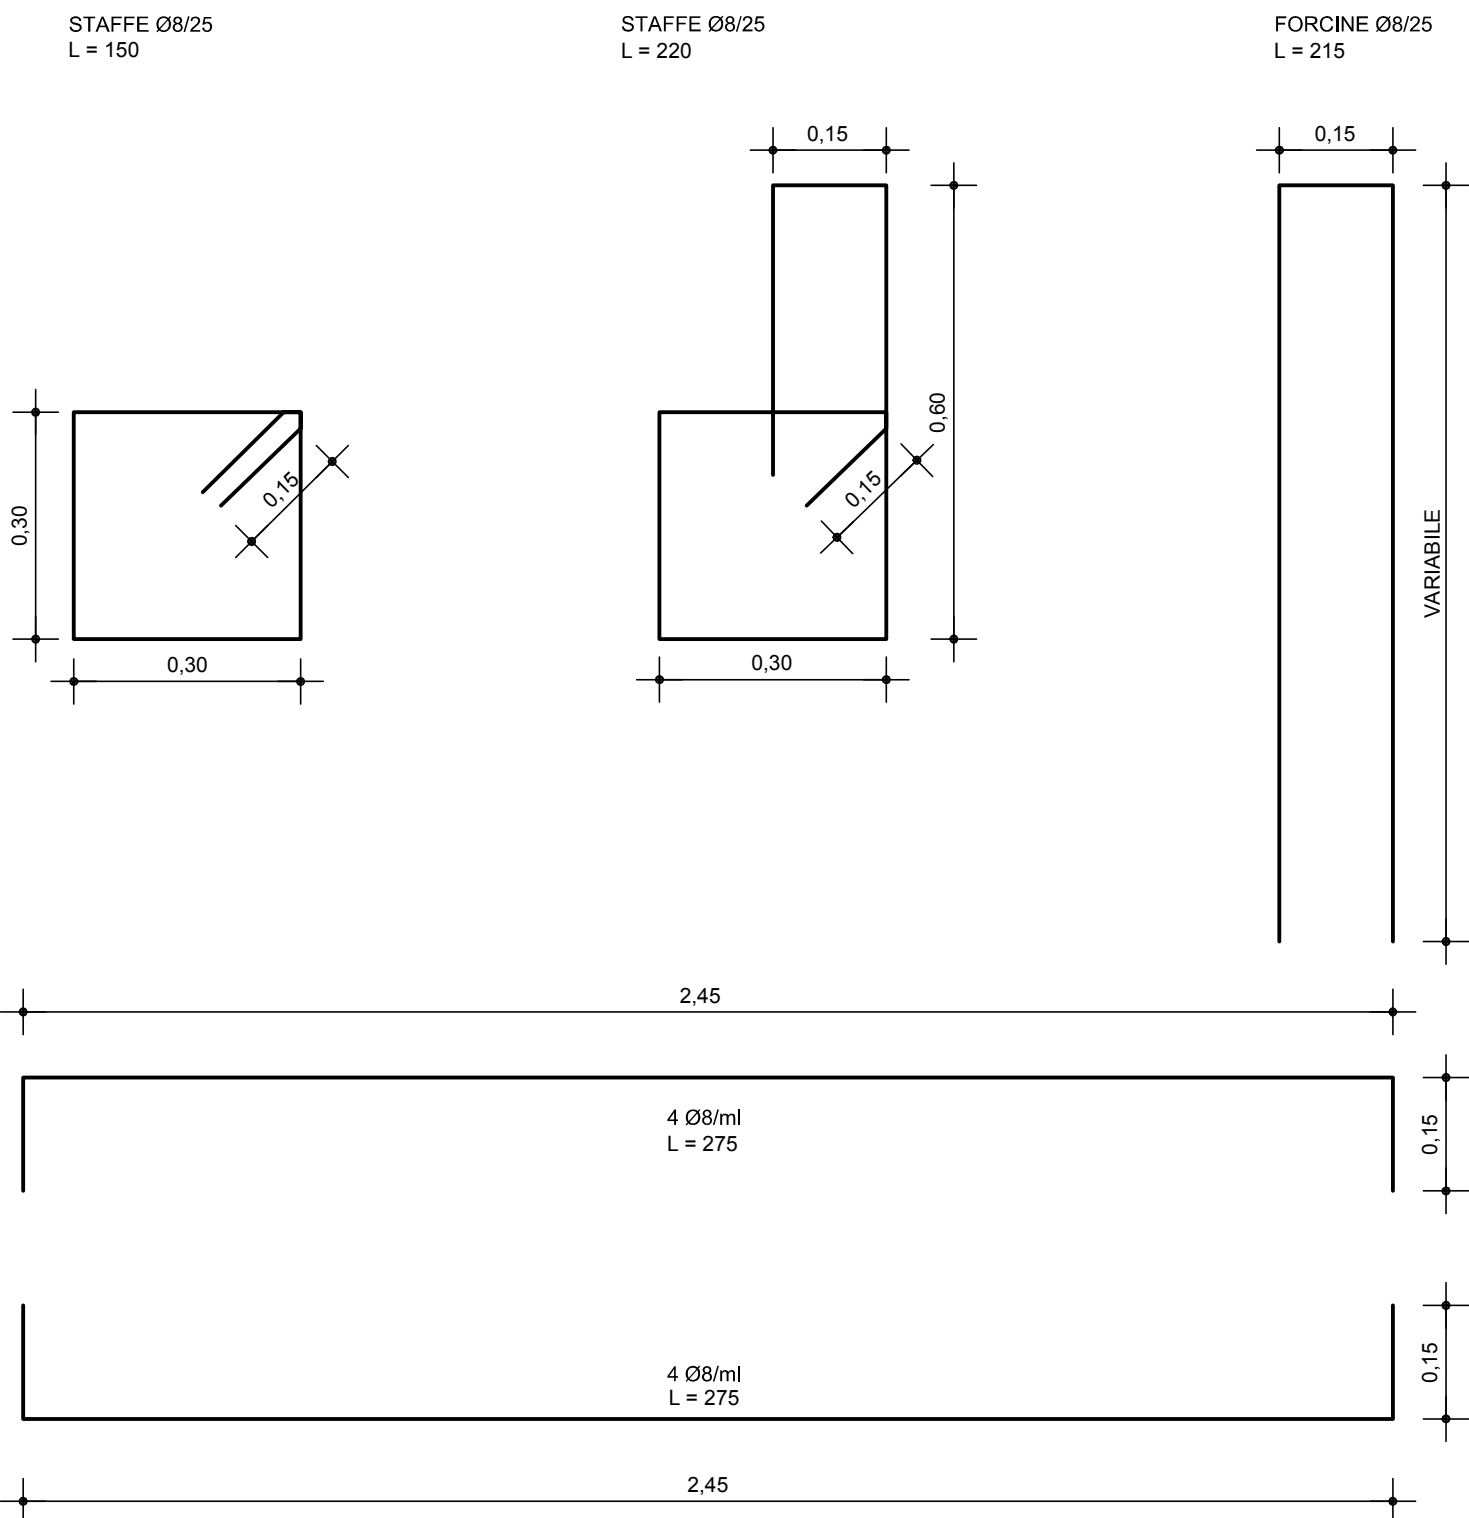


N.B.: TUTTE LE MISURE VANNO VERIFICATE IN CANTIERE

PARTICOLARE PIANTE E SEZIONE B-B' DELLA RAMPA
SCALA 1:50

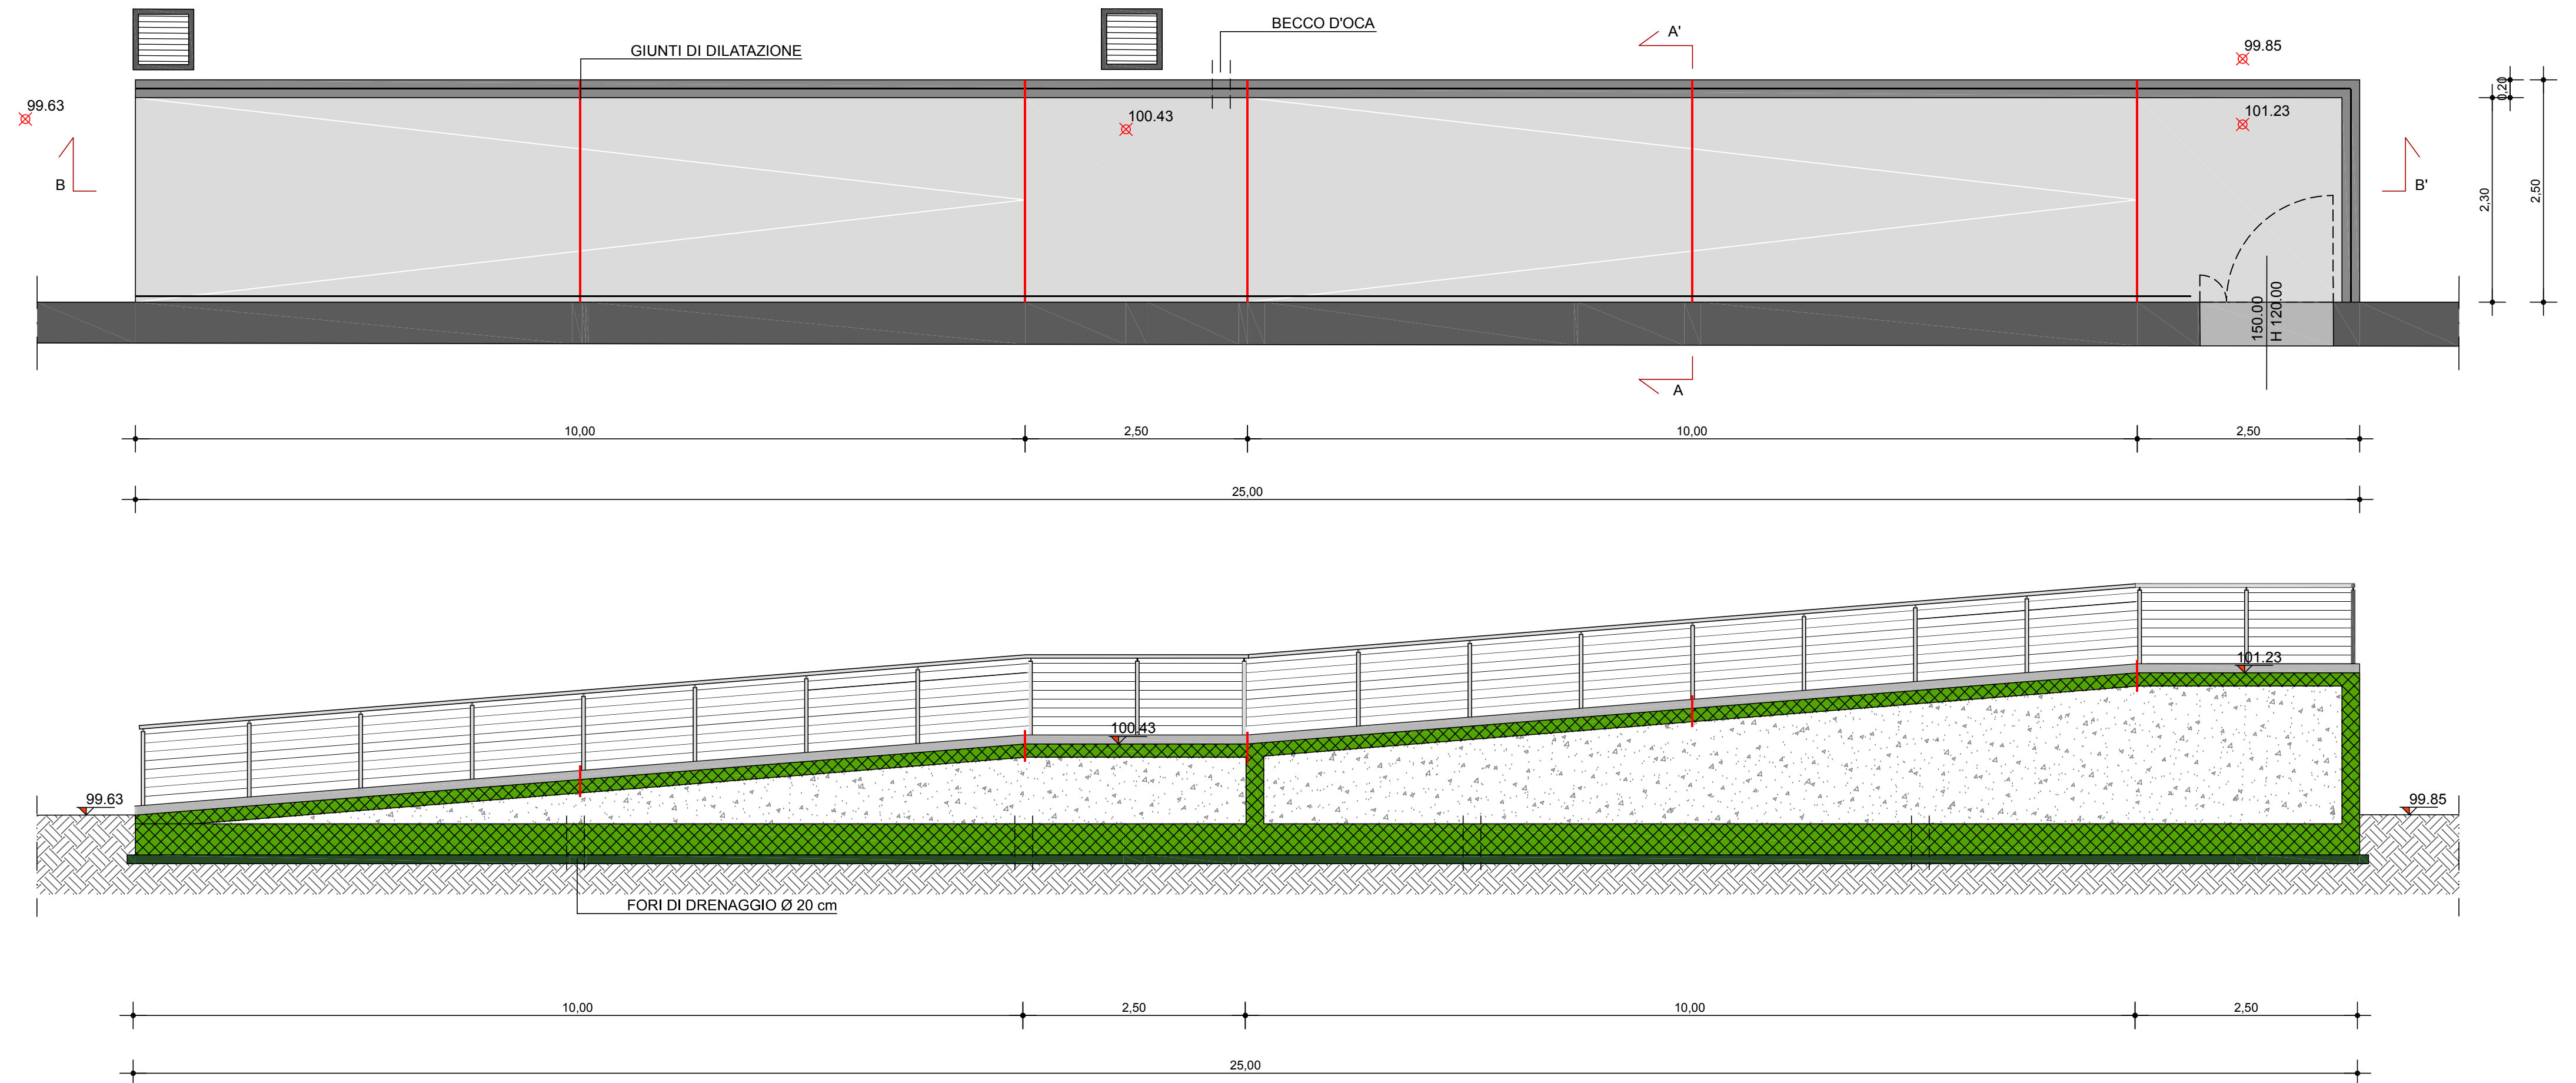

SEZIONE A - A'
SCALA 1:20

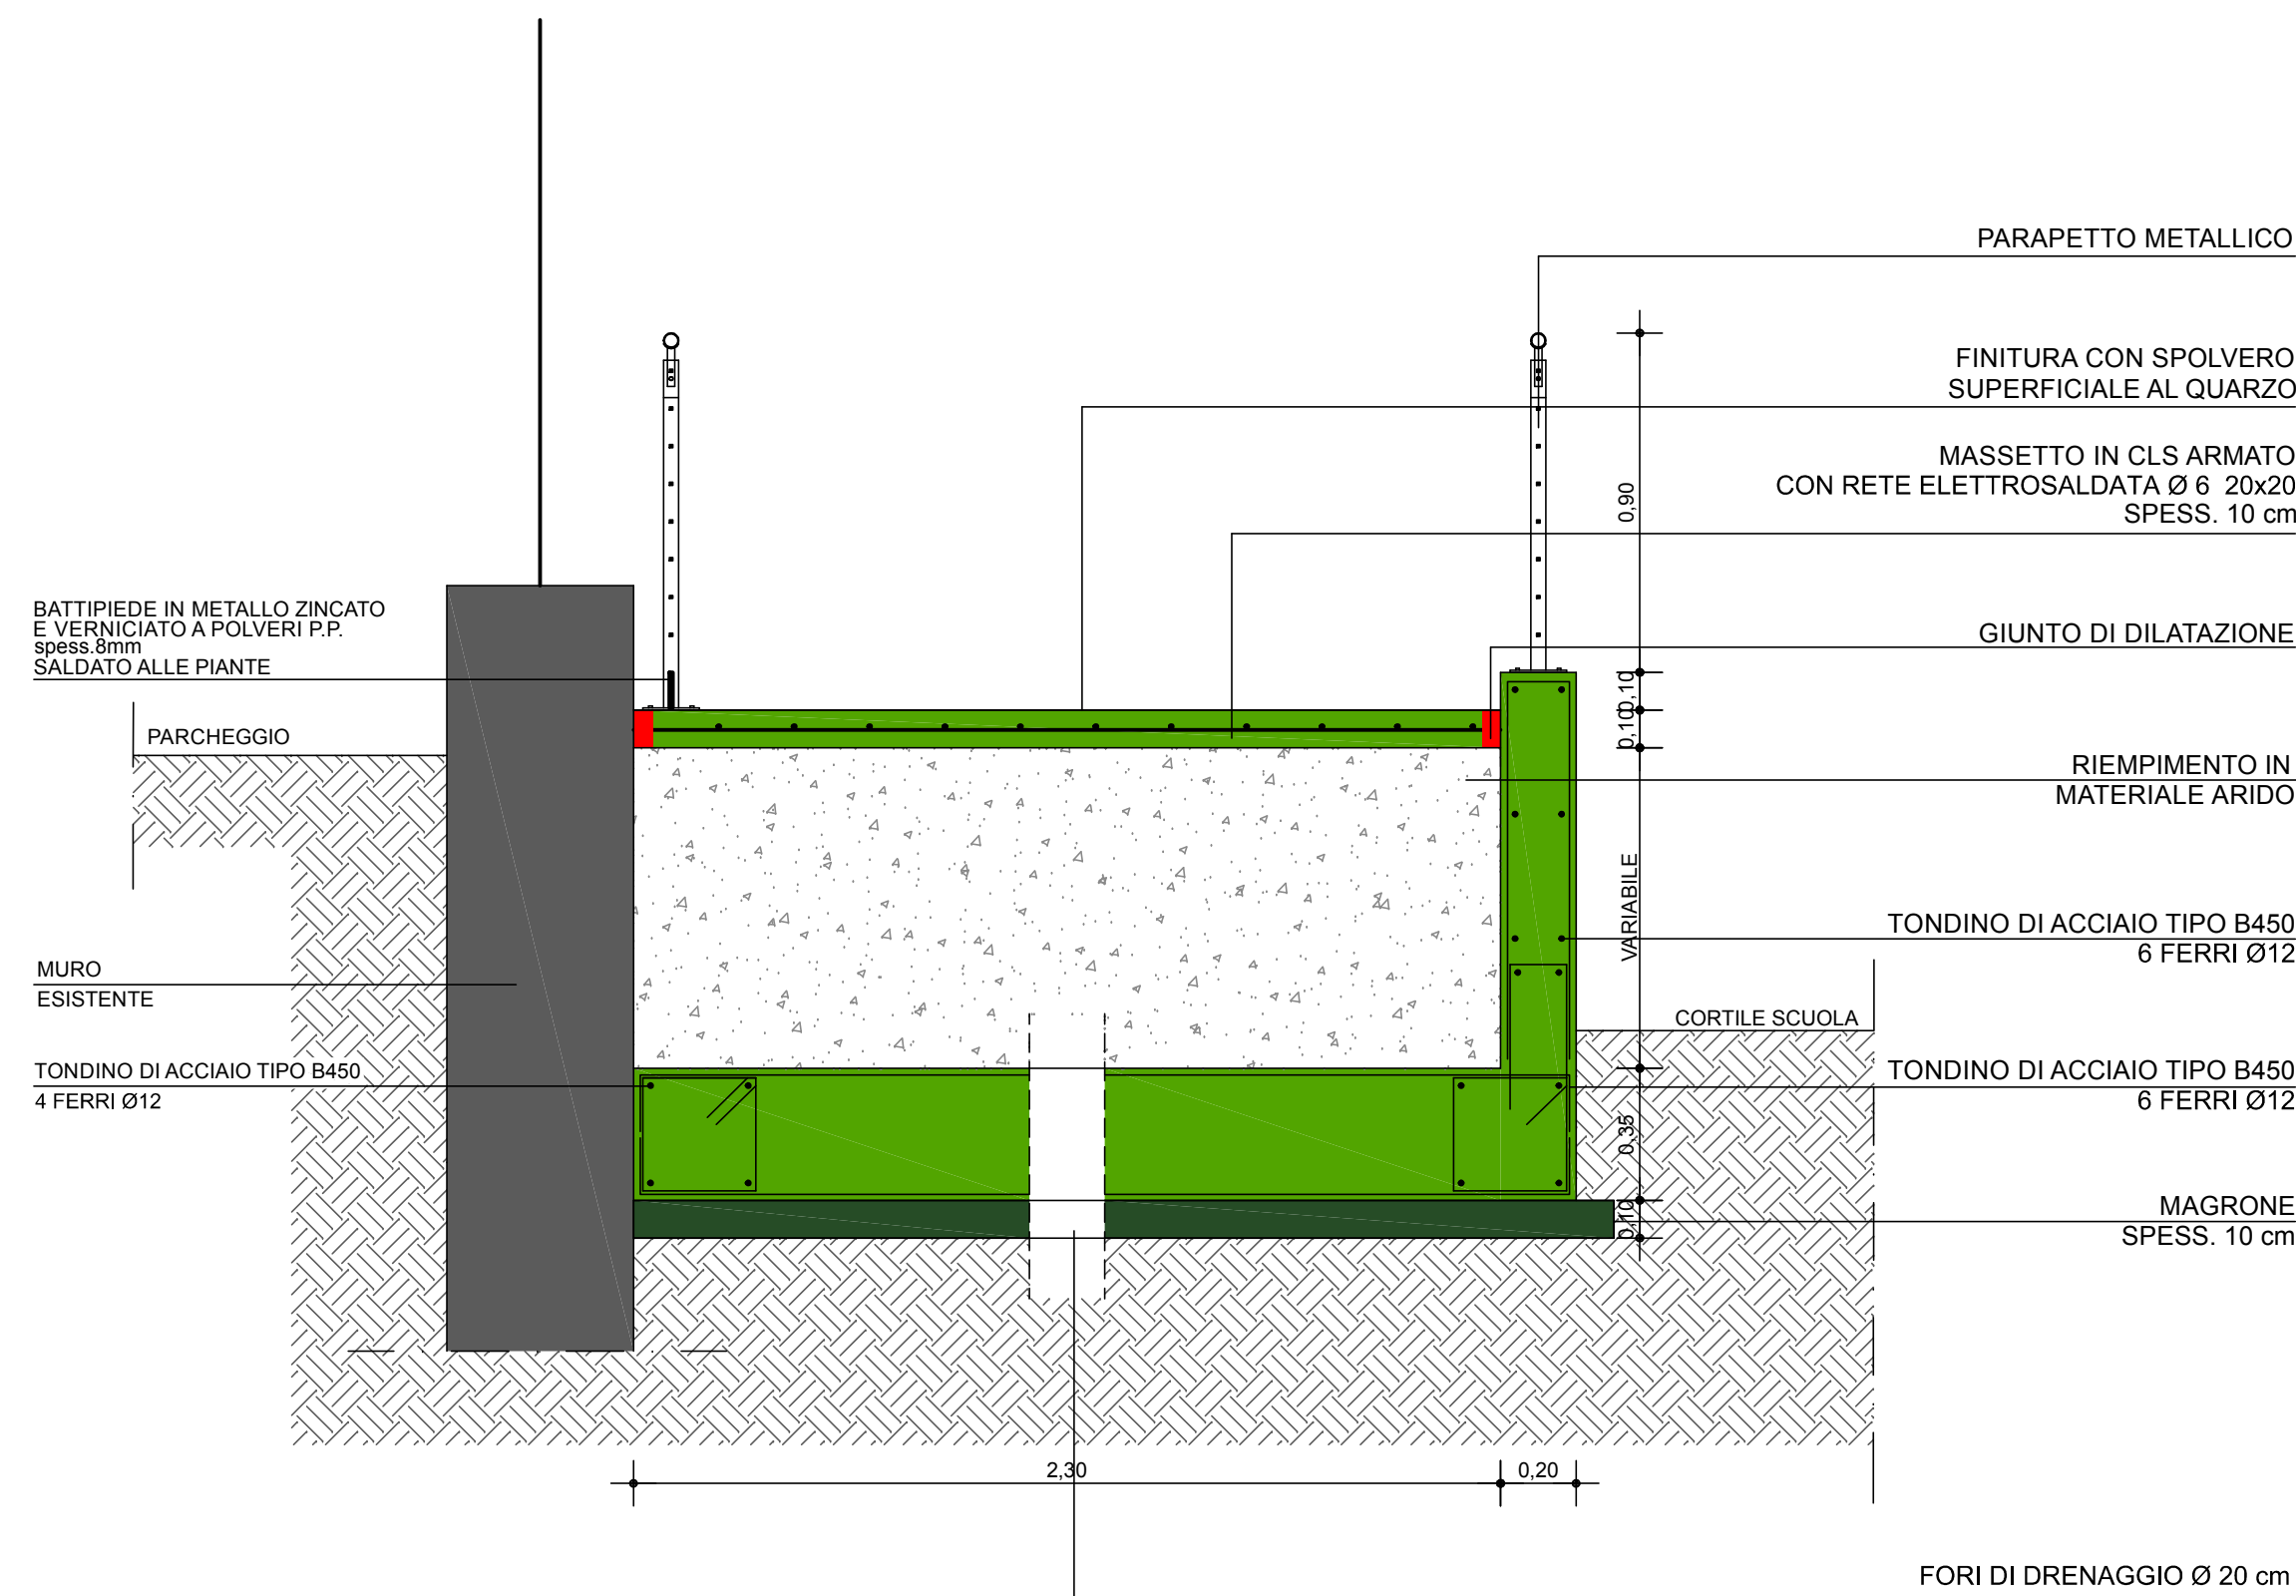

PARTICOLARE RINGHIERA
SCALA 1:10

