

COMUNE DI SAVOGNA D'ISONZO
 PROVINCIA DI GORIZIA

PROGETTO "MOBILITA' LENTA" - OPERE DI MESSA IN SICUREZZA
 E RIQUALIFICAZIONE DI VIA I MAGGIO

**REALIZZAZIONE DI UN'AREA DI PARCHEGGIO
 E ABBATTIMENTO DELLE BARRIERE ARCHITETTONICHE
 DI ACCESSO ALLA SCUOLA PRIMARIA**

- PROGETTO DEFINITIVO - ESECUTIVO -

F01 PARTICOLARI COSTRUTTIVI E SCHEMA IMPIANTO FOGNARIO

PROGETTISTI:

arch. Marcello Fiscelli

arch. Barbara Franco


DIRETTORE DEI LAVORI:

COORD.RE SICUREZZA IN PROGETTAZIONE:




COORD.RE SICUREZZA IN ESECUZIONE:

CORMONS (GO), 14 FEBBRAIO 2017


PLANIMETRIA IMPIANTO FOGNARIO
 SCALA 1:200

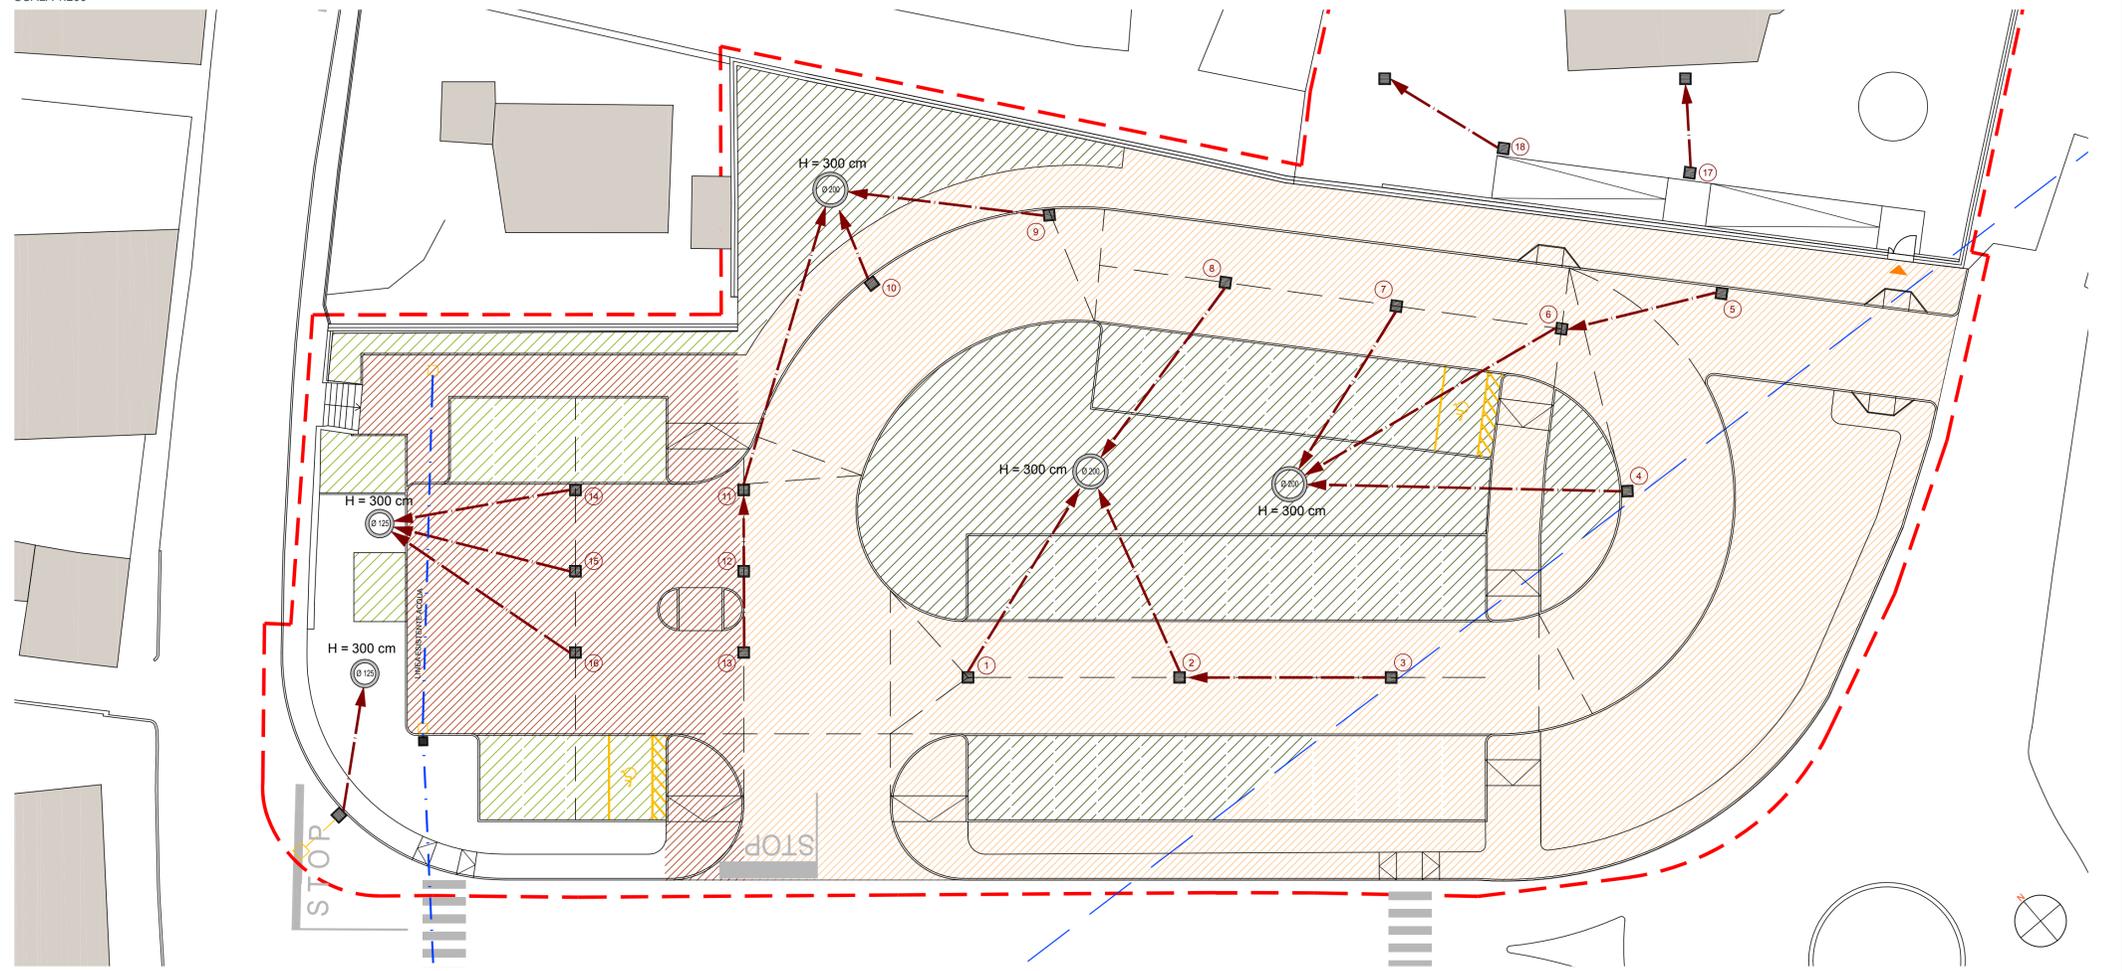

PARTICOLARI COSTRUTTIVI POZZETTI
 SCALA 1:10

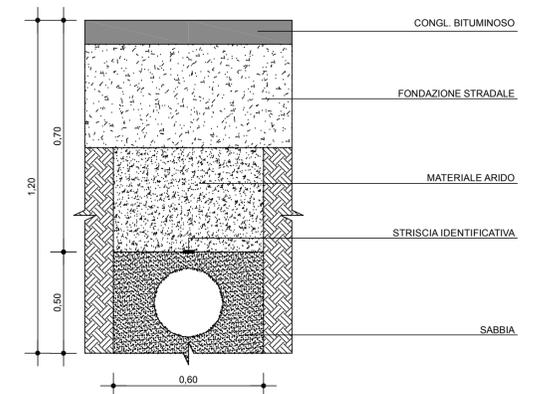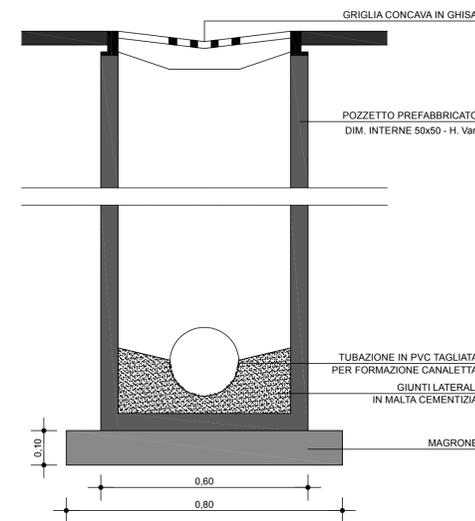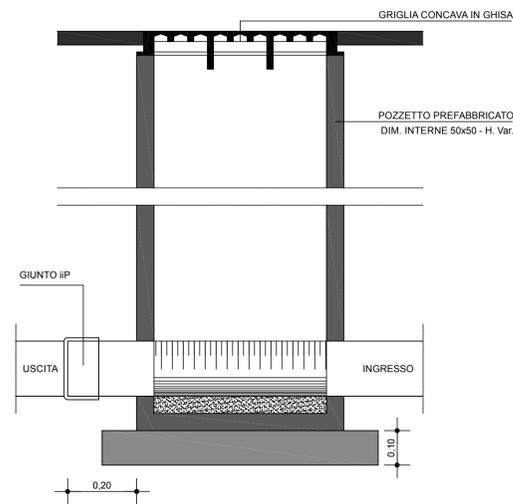

PARTICOLARE POZZO PERDENTE
 SCALA 1:50

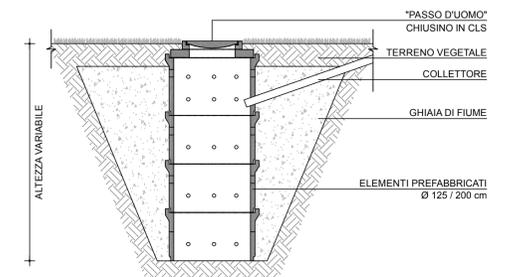

LEGENDA

- AMBITO DI INTERVENTO
- LIMITE GALLERIA AUTOSTRADALE
- AREA A1 - IMPERMEABILE - 380 mq
- AREA A1 - PERMEABILE - 150 mq
- AREA A2 - IMPERMEABILE - 1850 mq
- AREA A2 - PERMEABILE - 815 mq
- COLLETTORI FOGNARI Ø 200 - P=2%
- △ PIANI DI RACCORDO
- POZZO PERDENTE Ø 125
- POZZO PERDENTE Ø 200
- CADITOIA POZZETTO 50x50cm

N.B.: TUTTE LE MISURE VANNO VERIFICATE IN CANTIERE